

Kaiser-Forum, Friedberg

12.12.2023





vorwiegend horizontales Erscheinungsbild der Fassaden



Café Elvis




NKD



Gebäude Apothekengasse



Metzgerei Engel

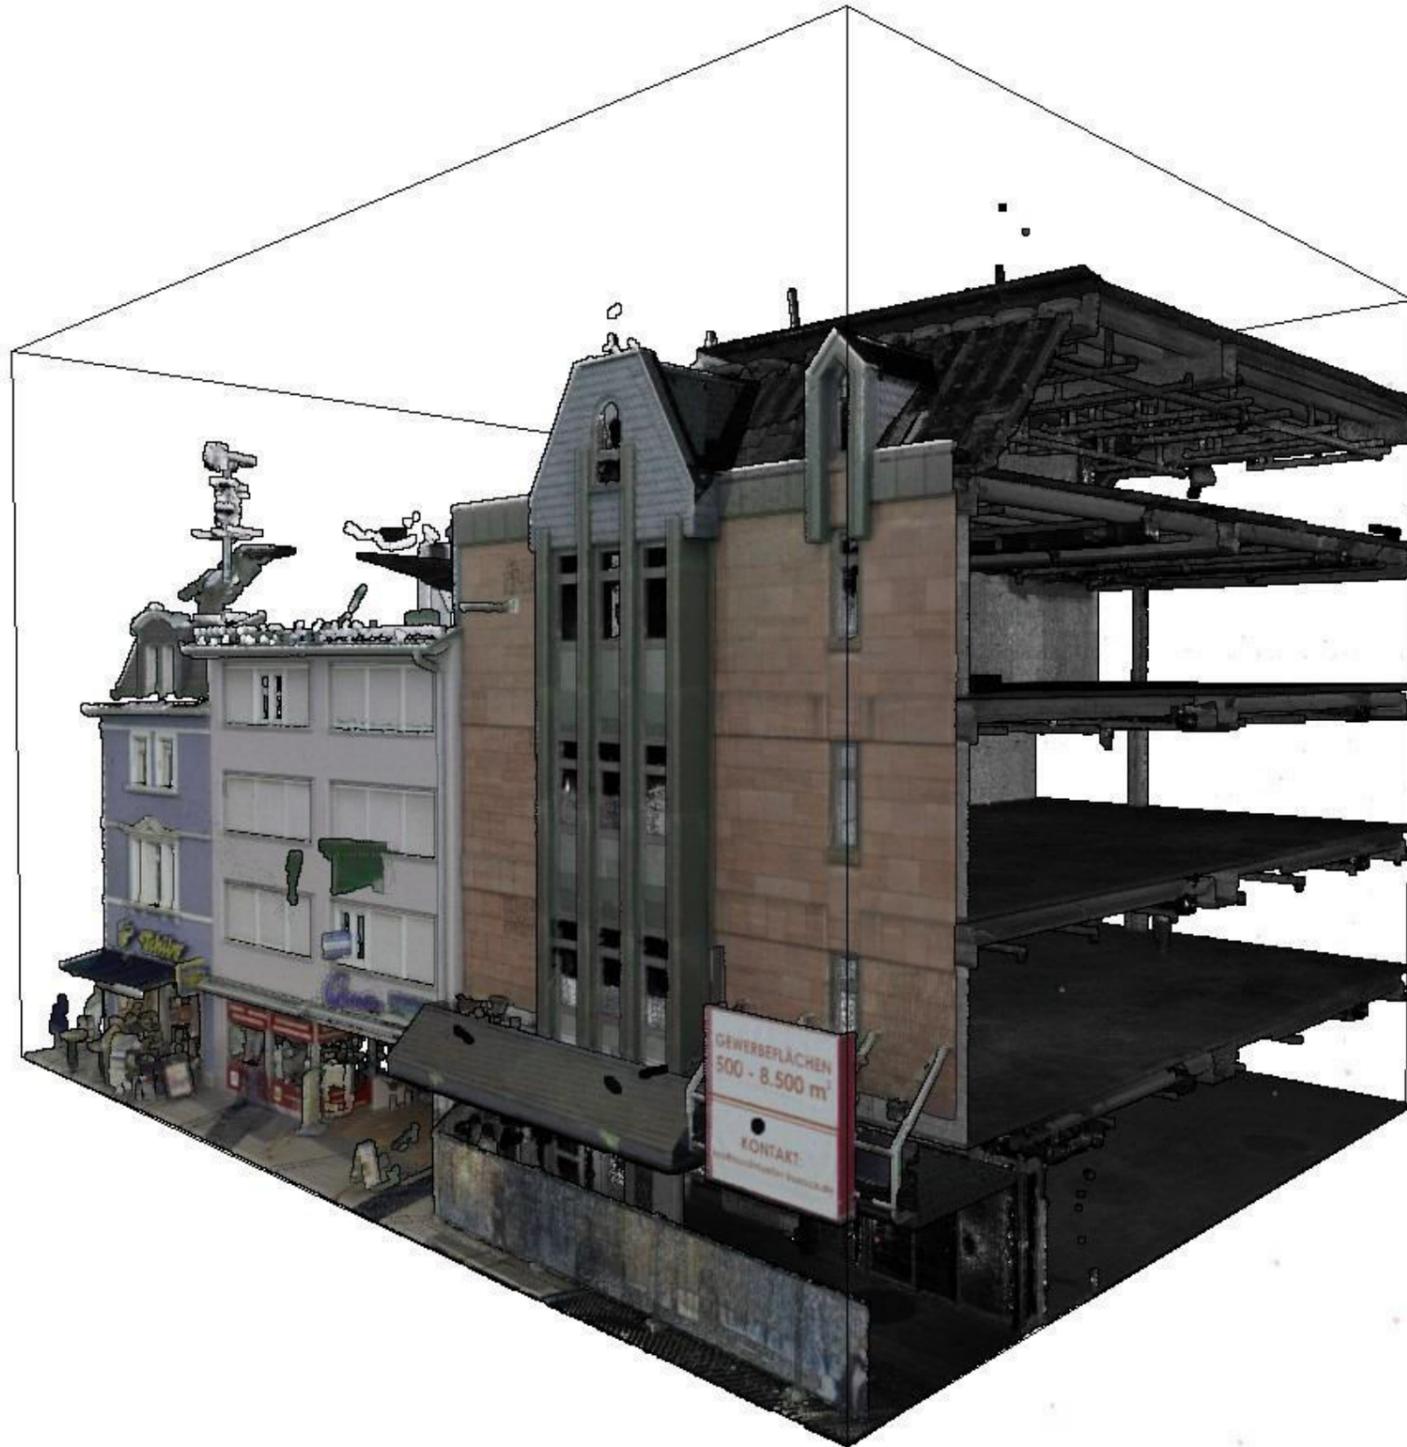


Kaiserstraße




Färbergasse




Schnurgasse

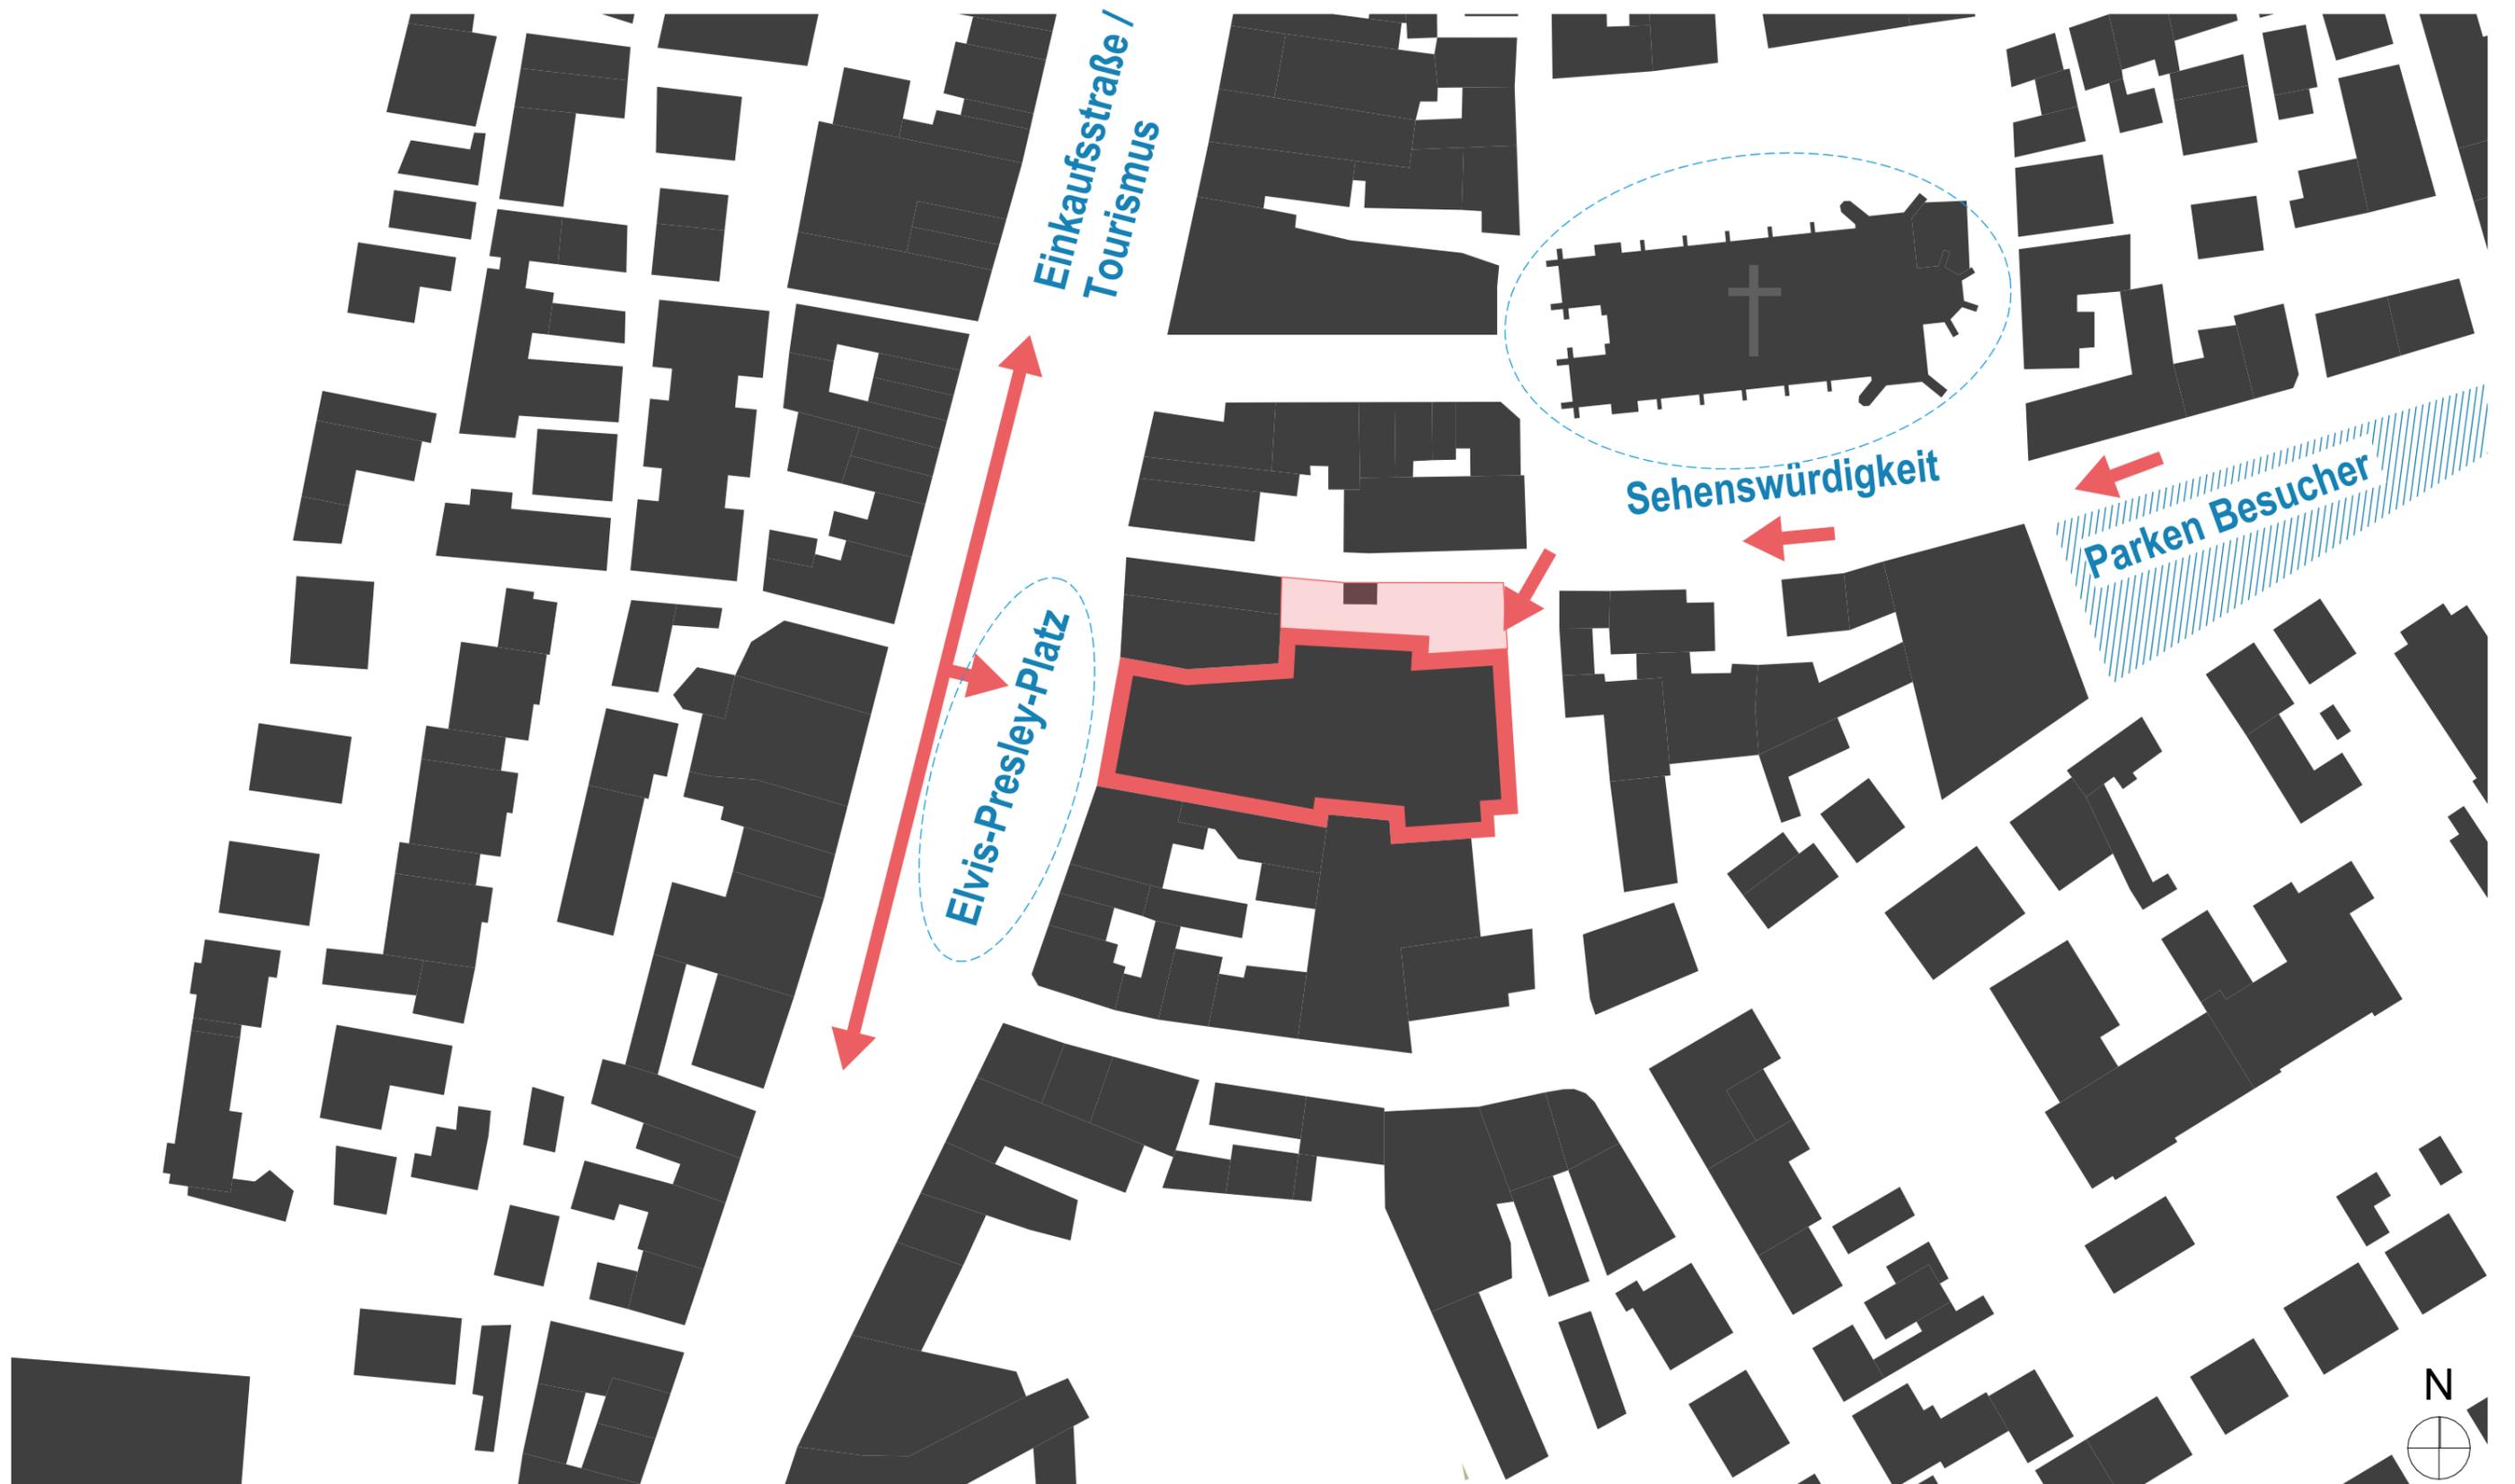




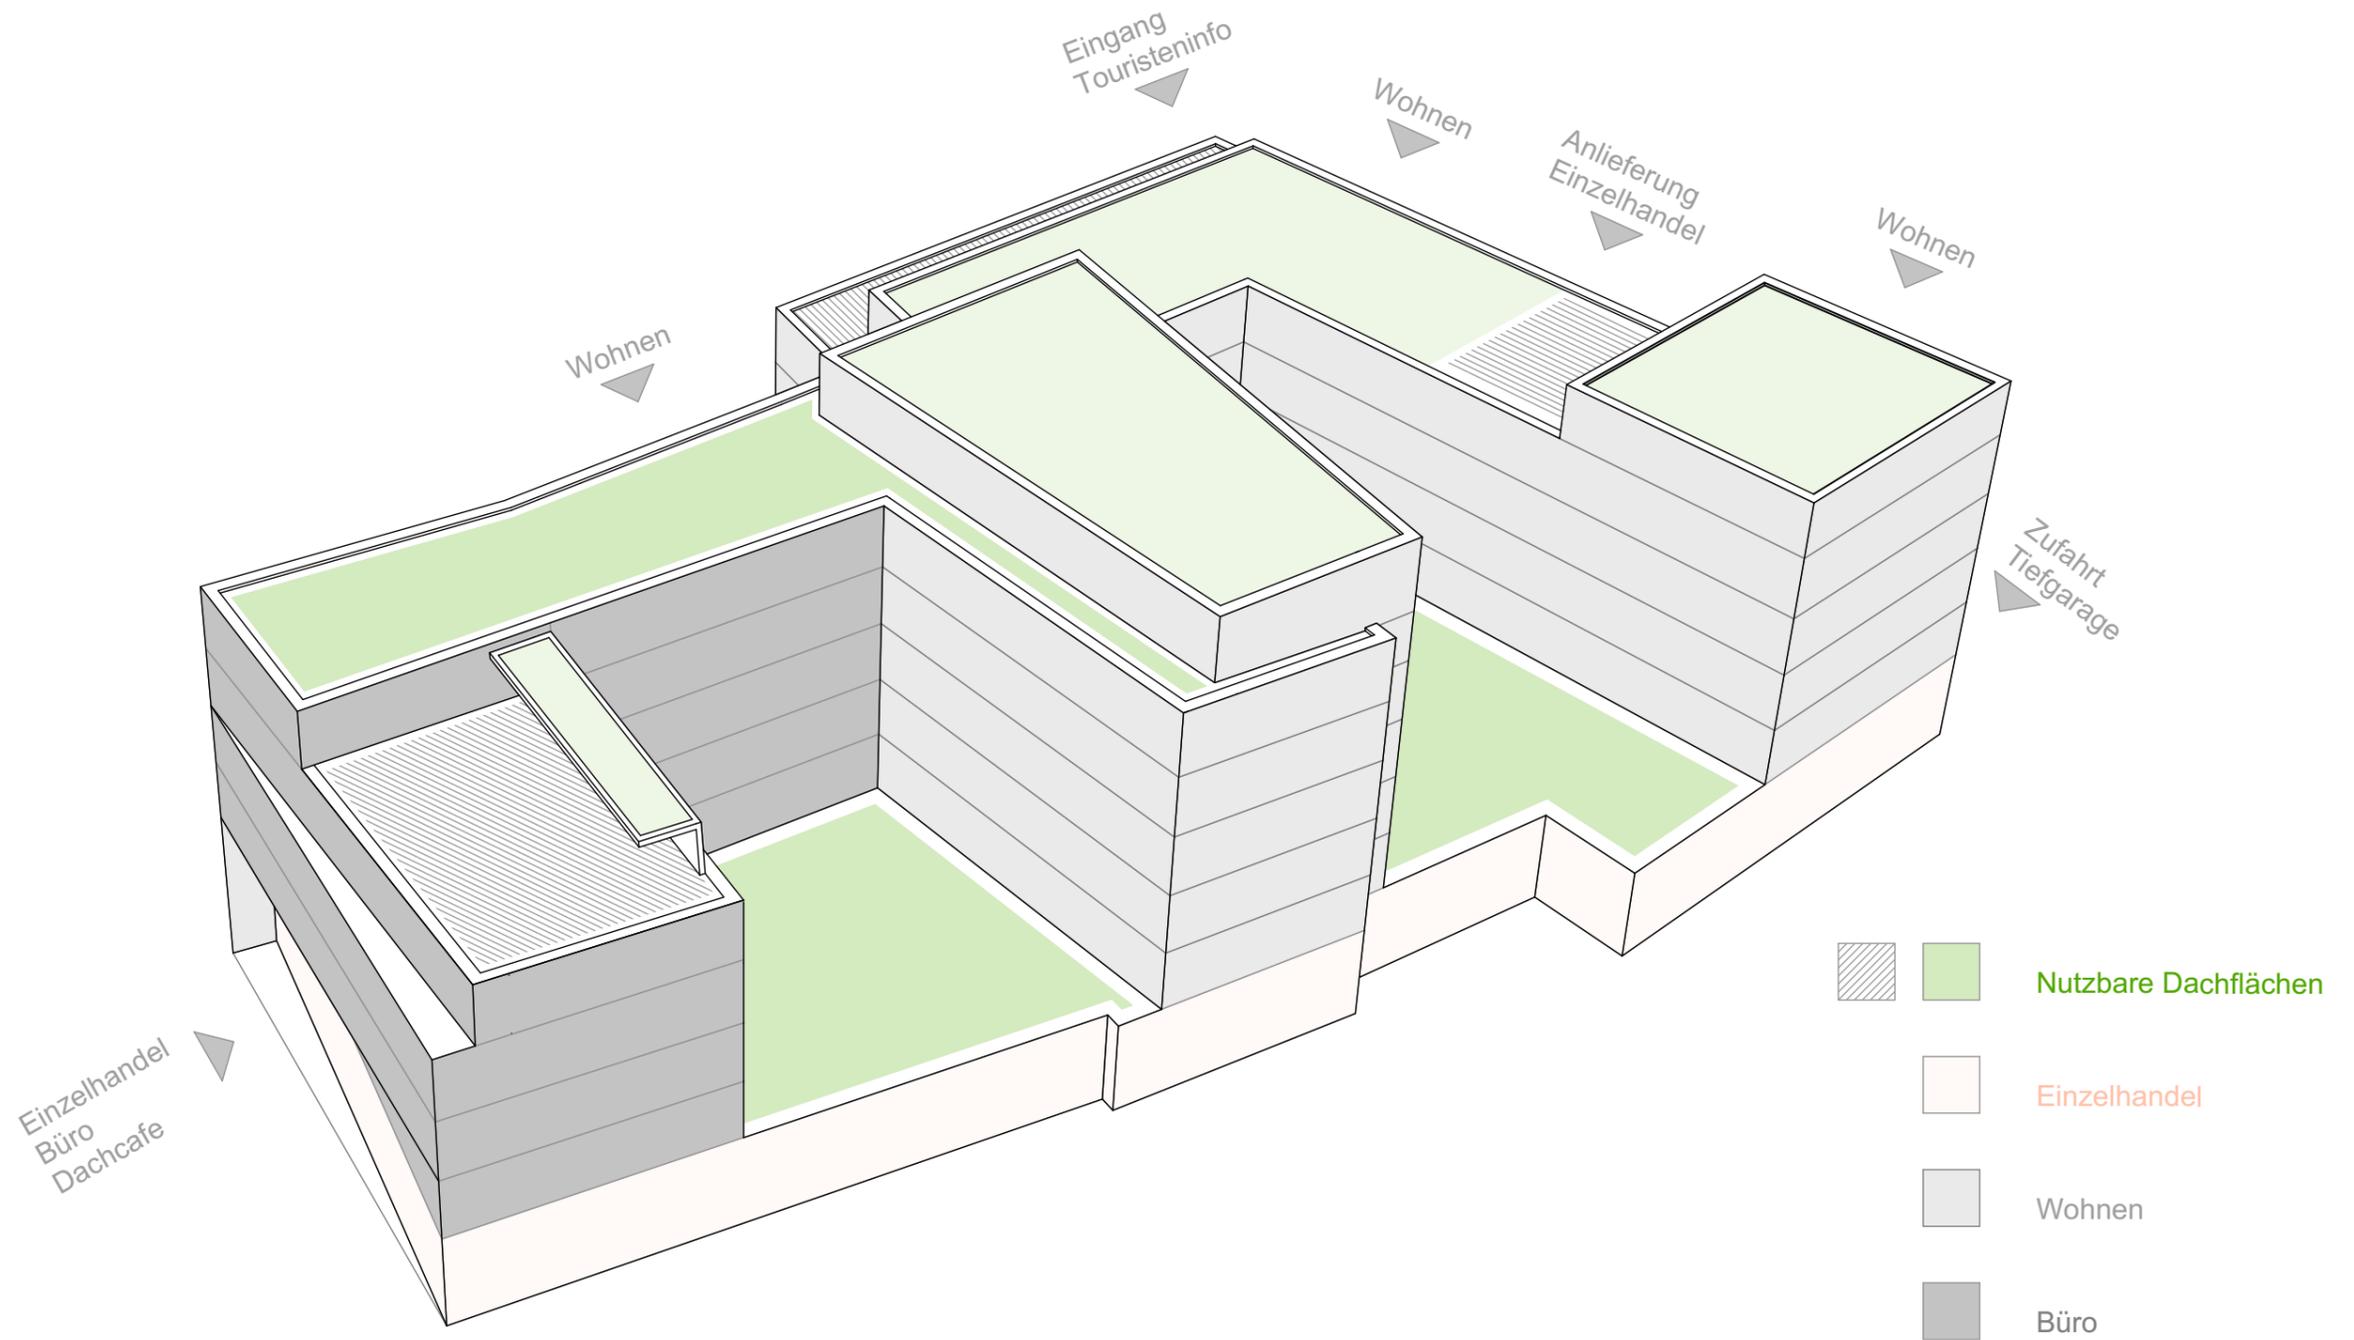

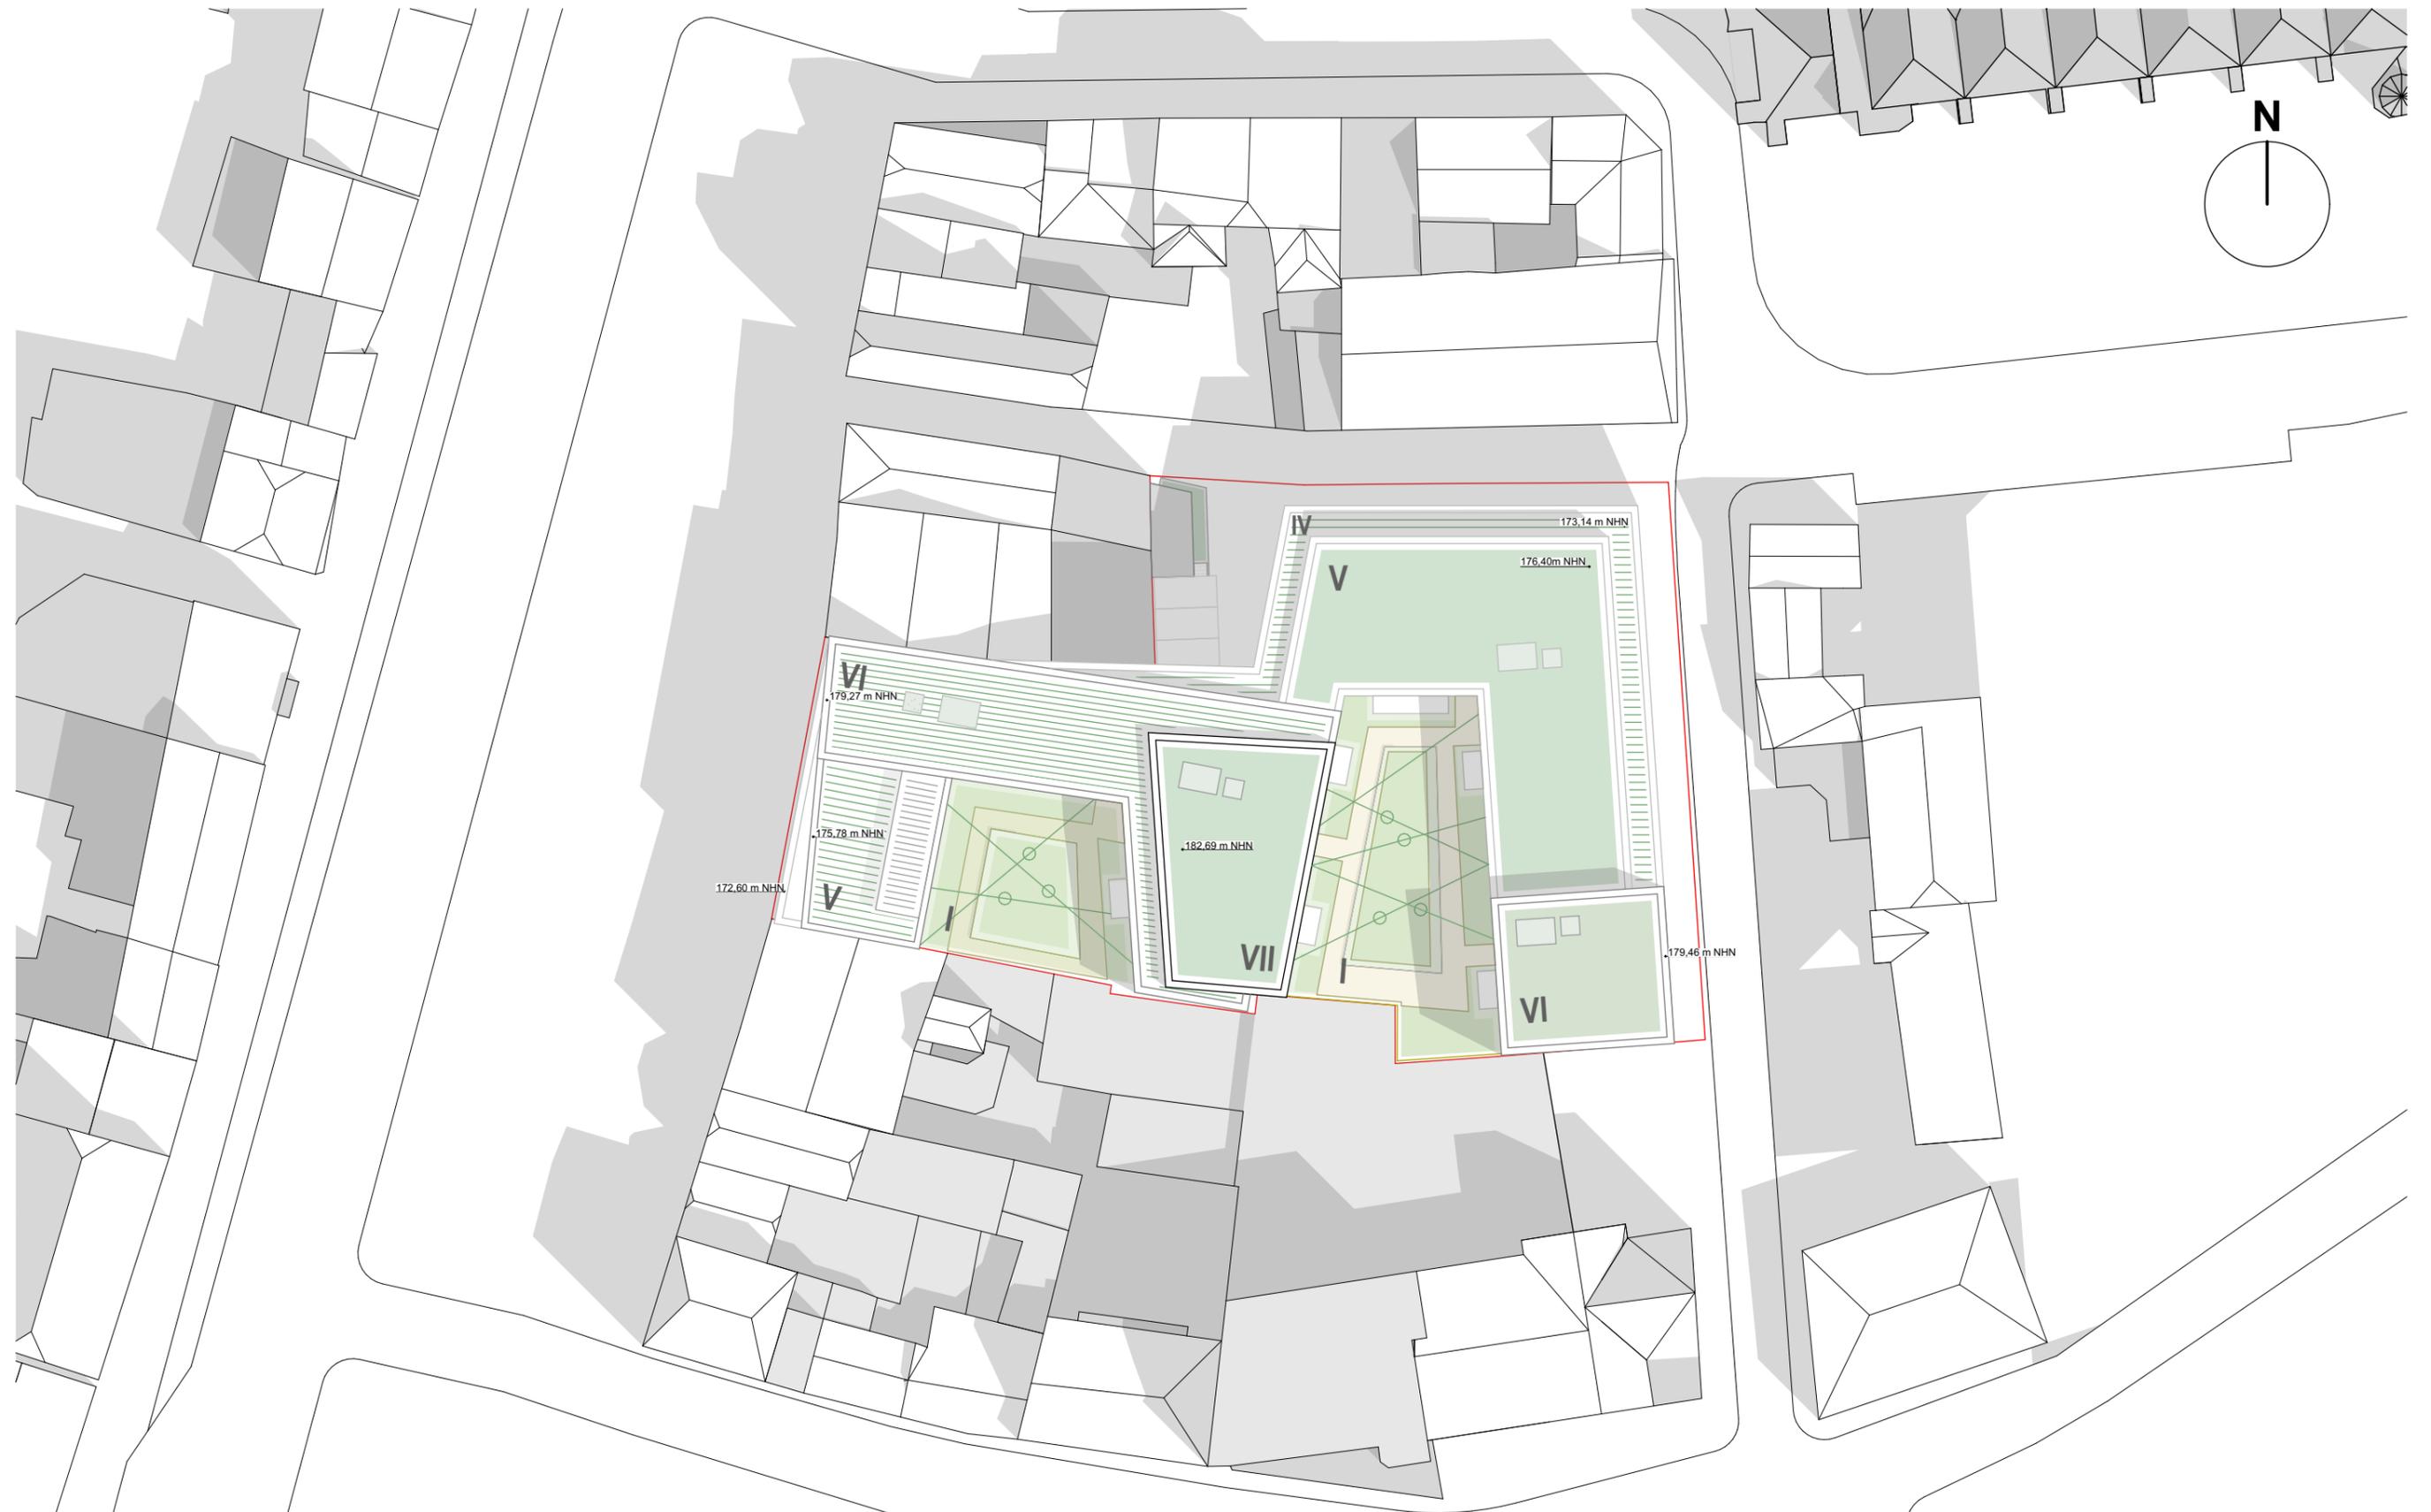




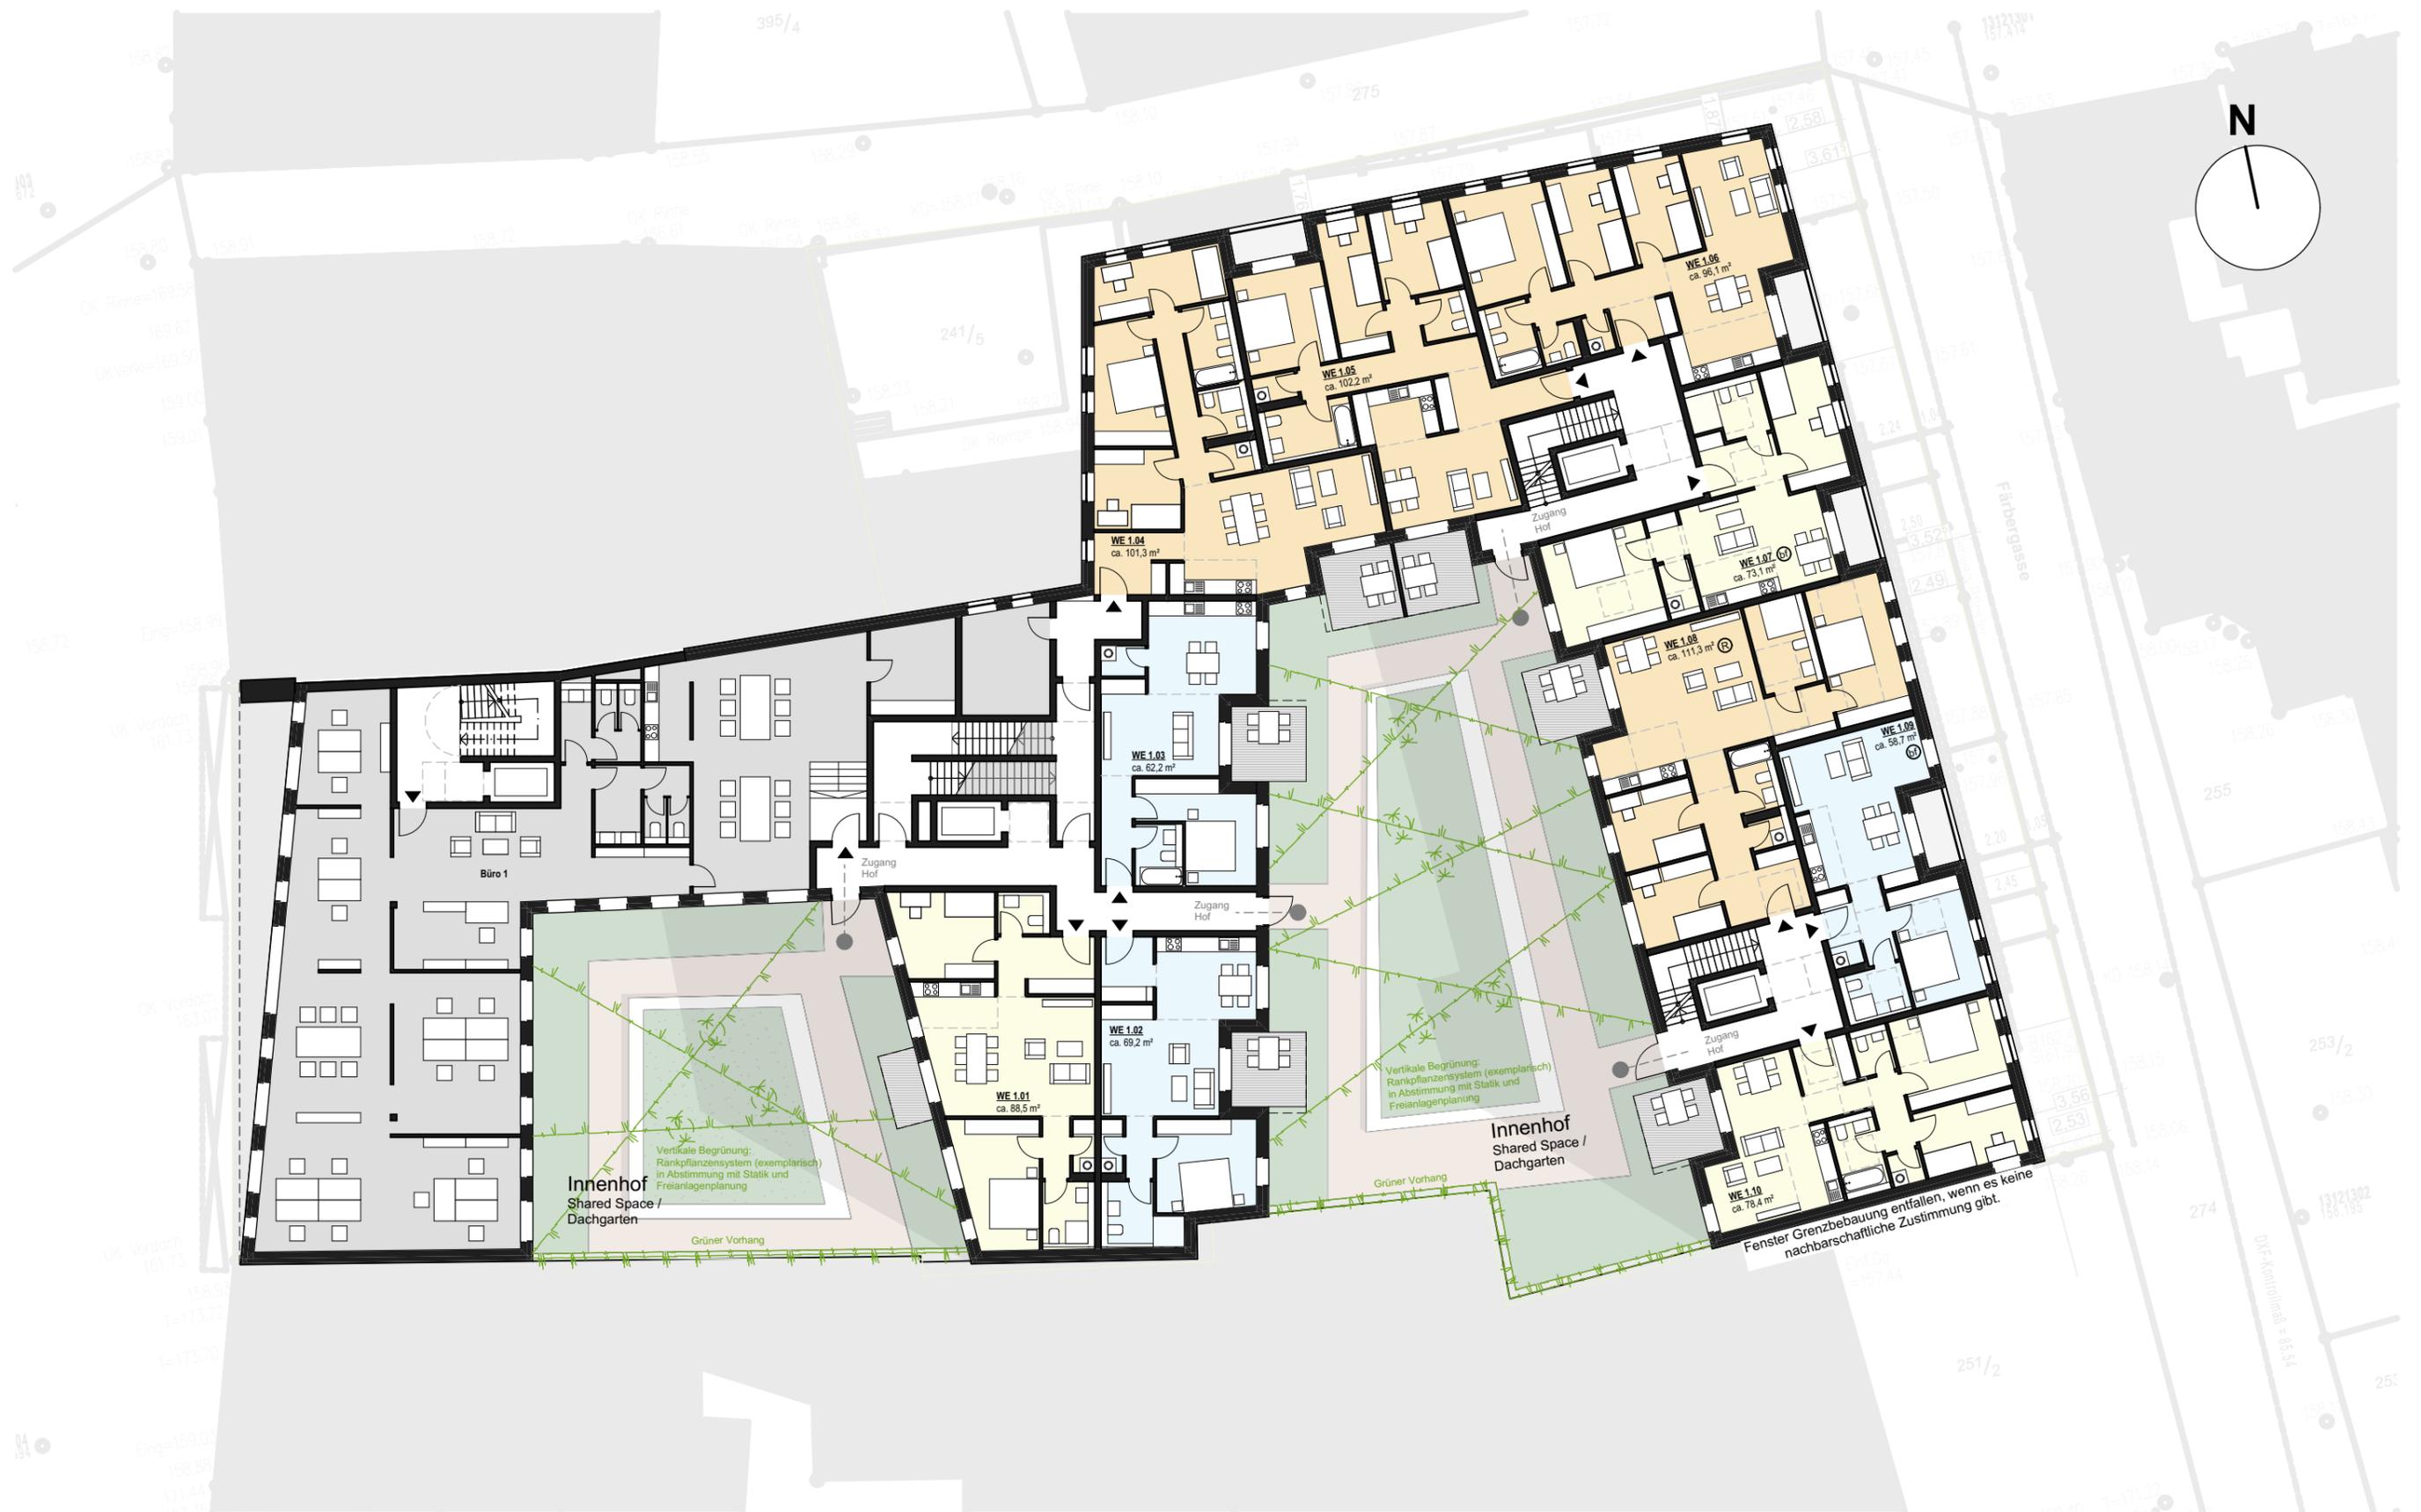








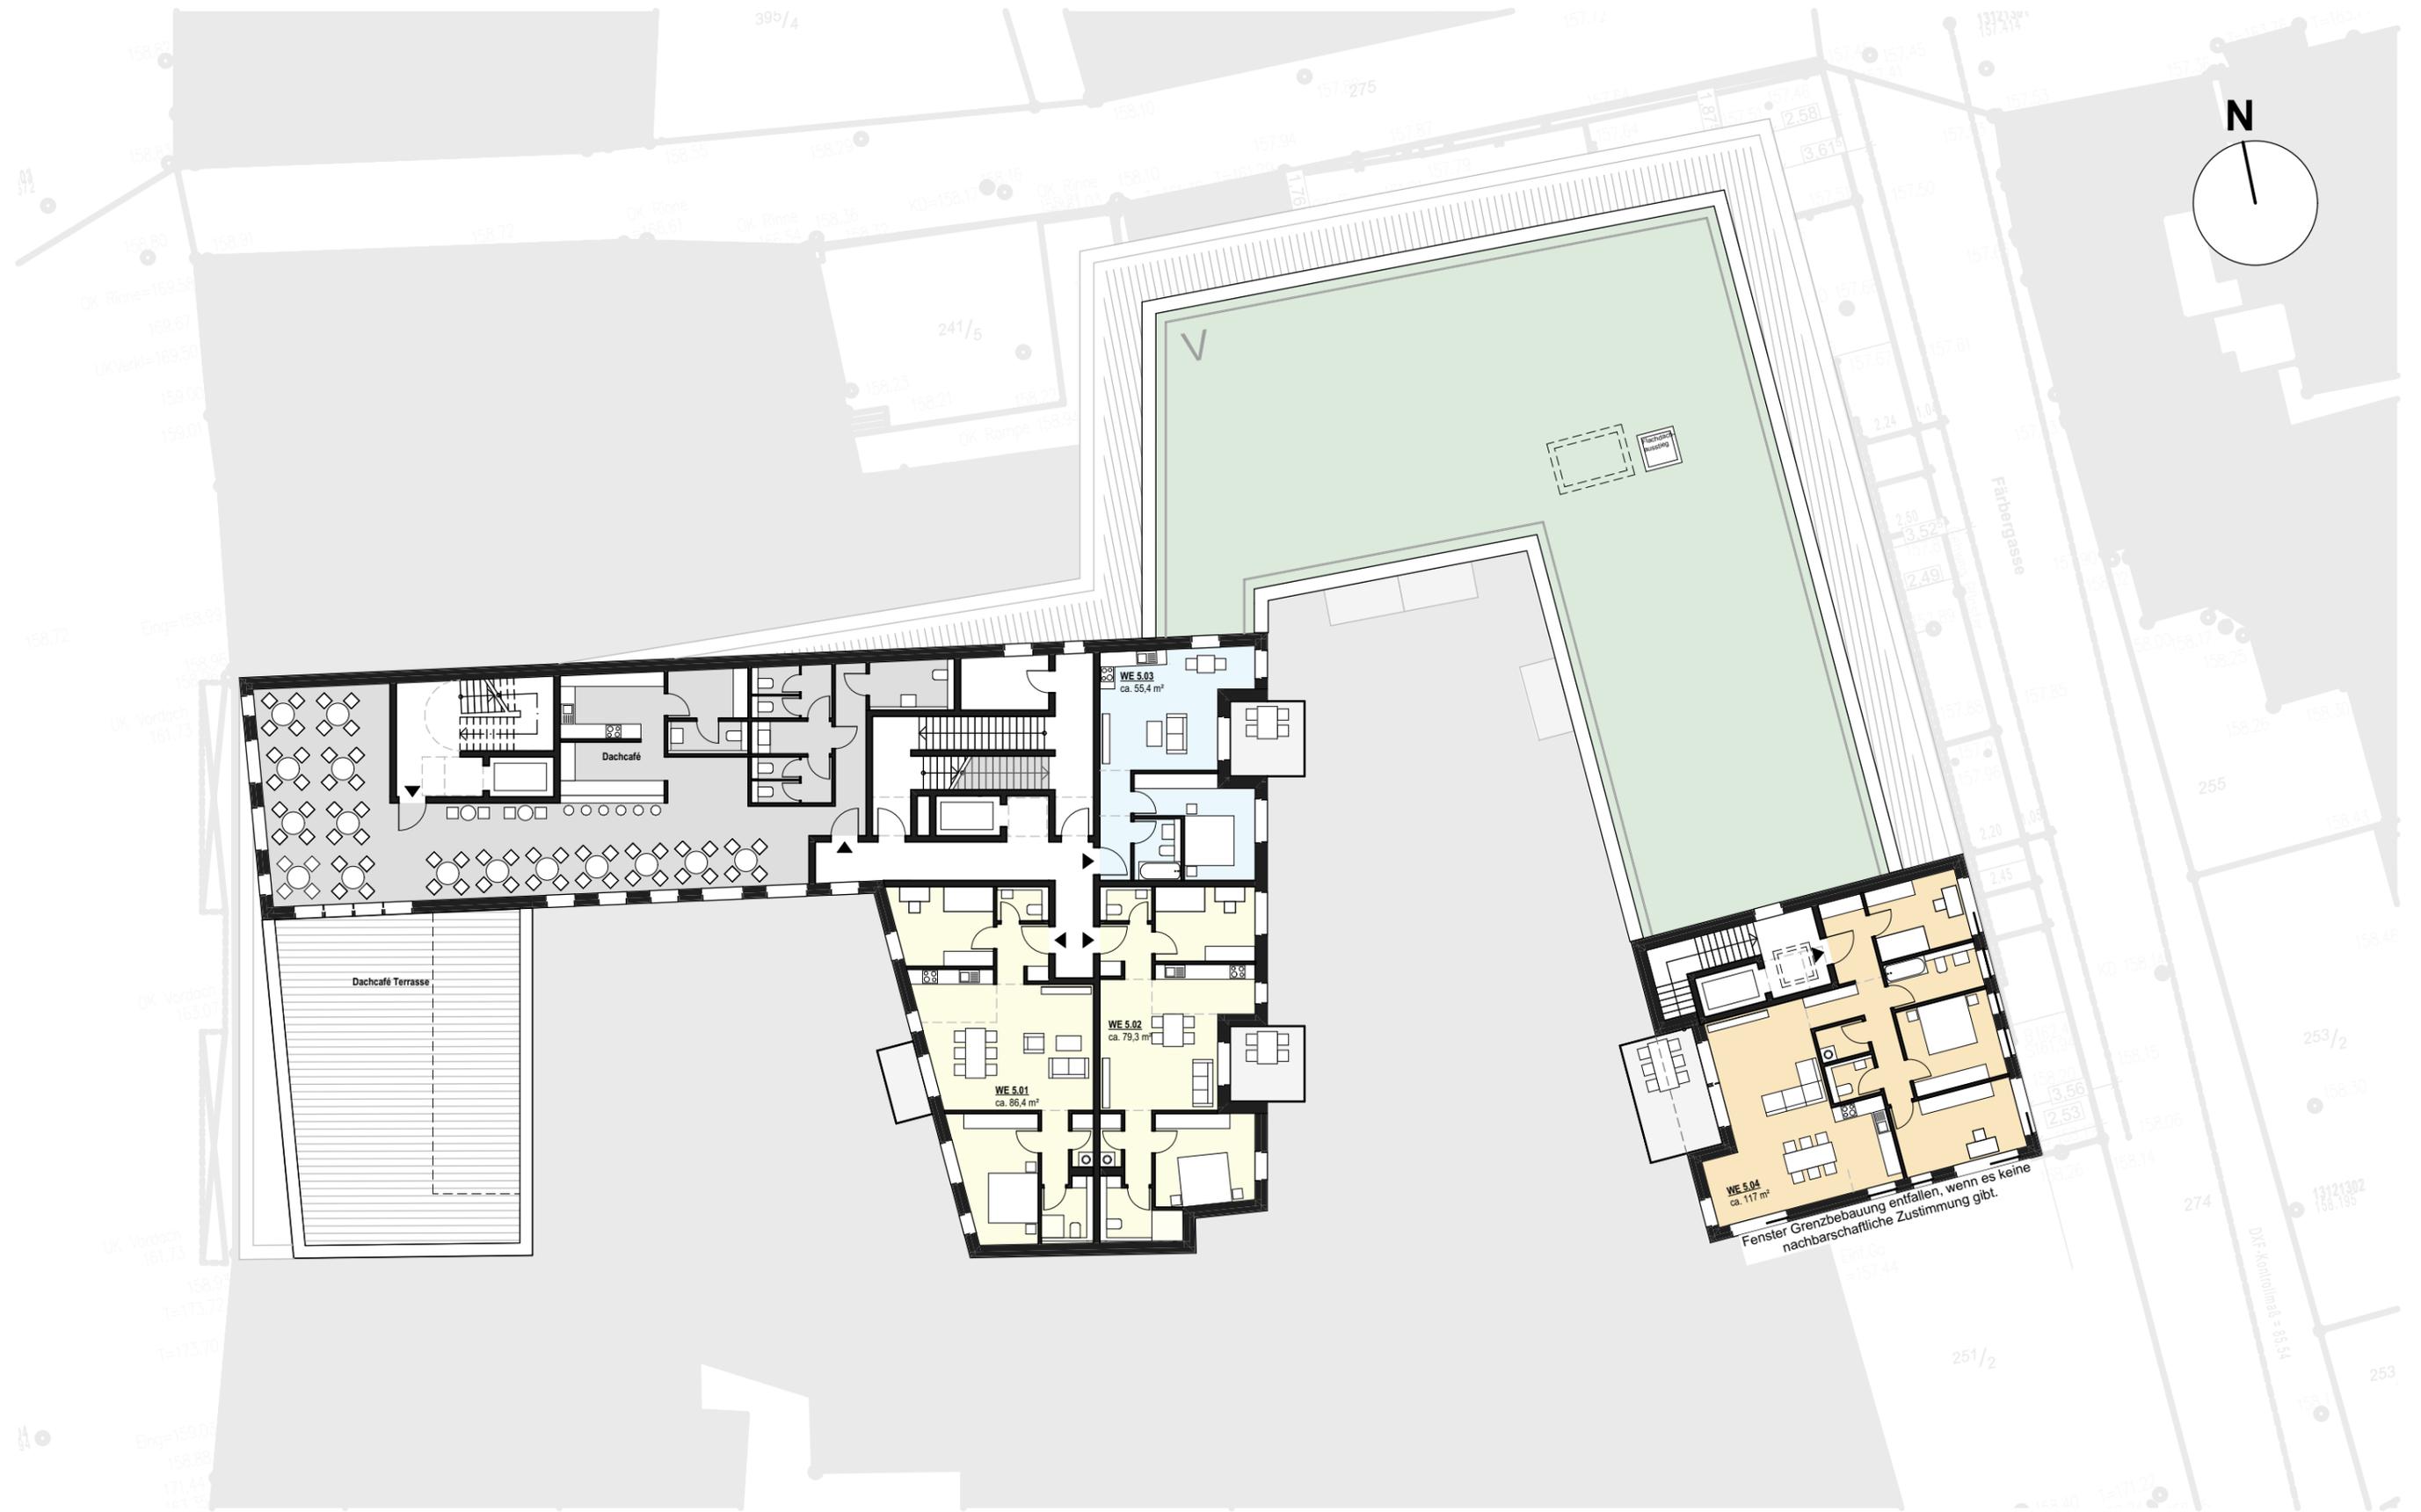

Fenster Grenzbebauung entfallen, wenn es keine nachbarschaftliche Zustimmung gibt.

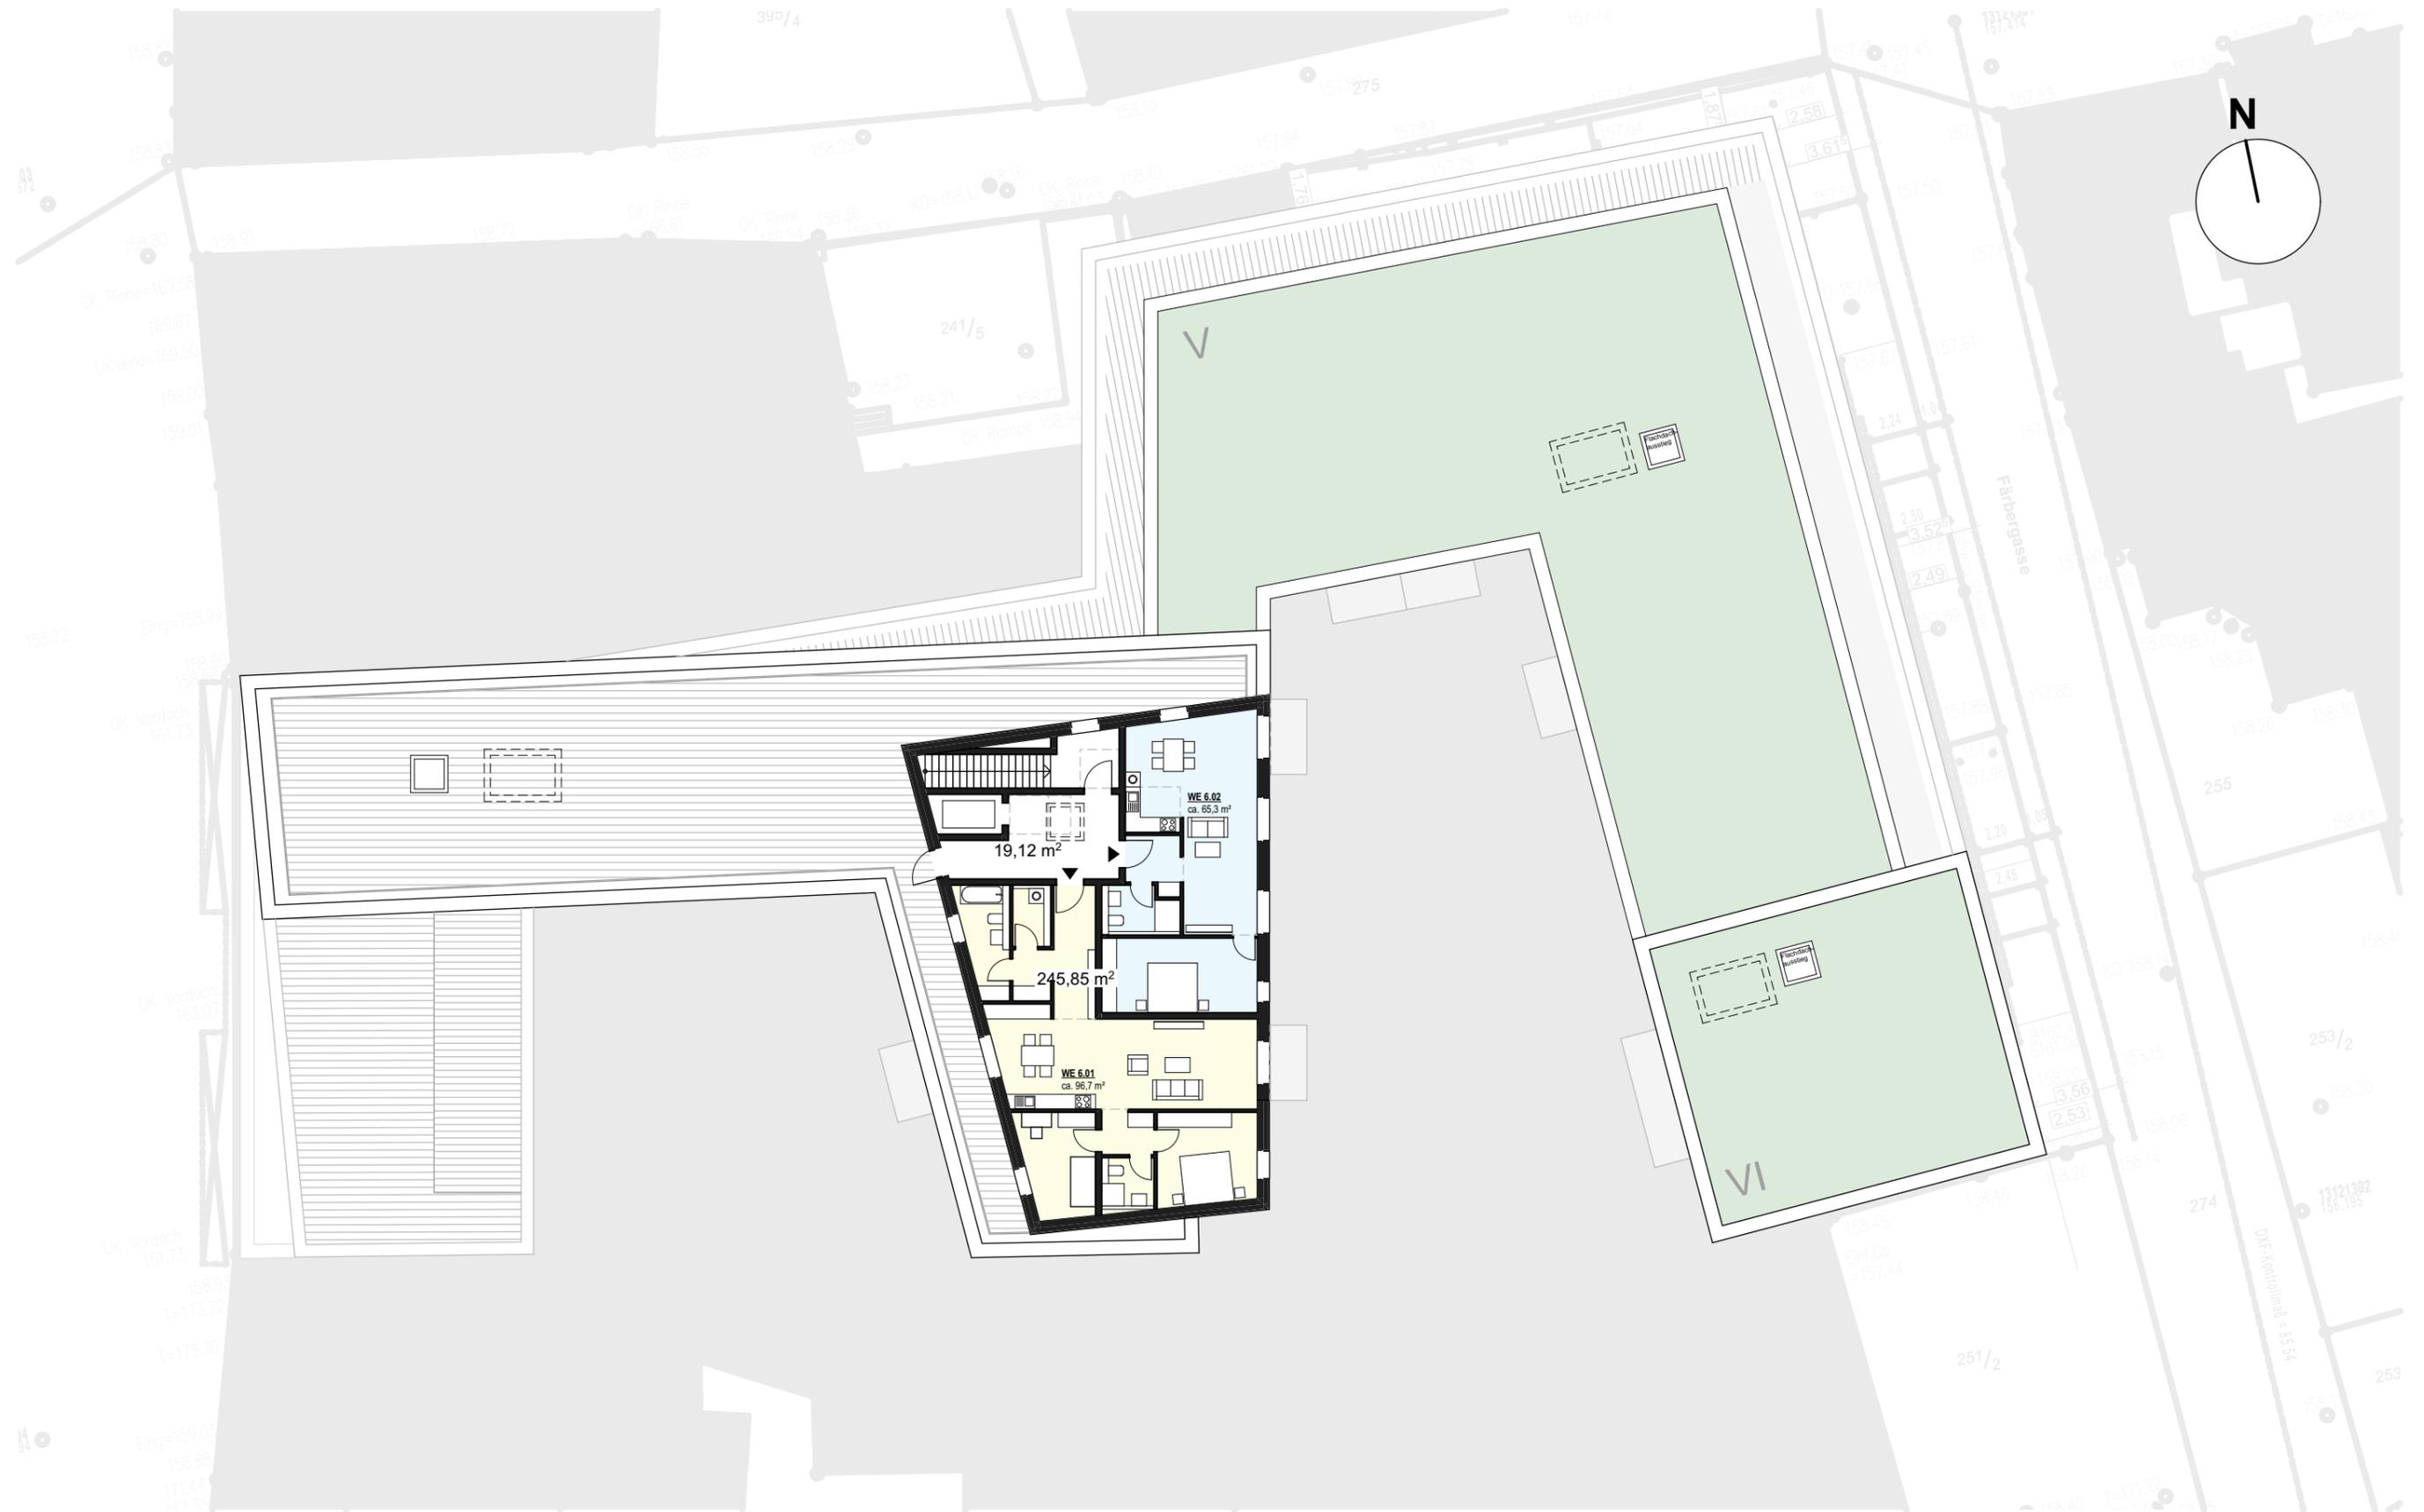

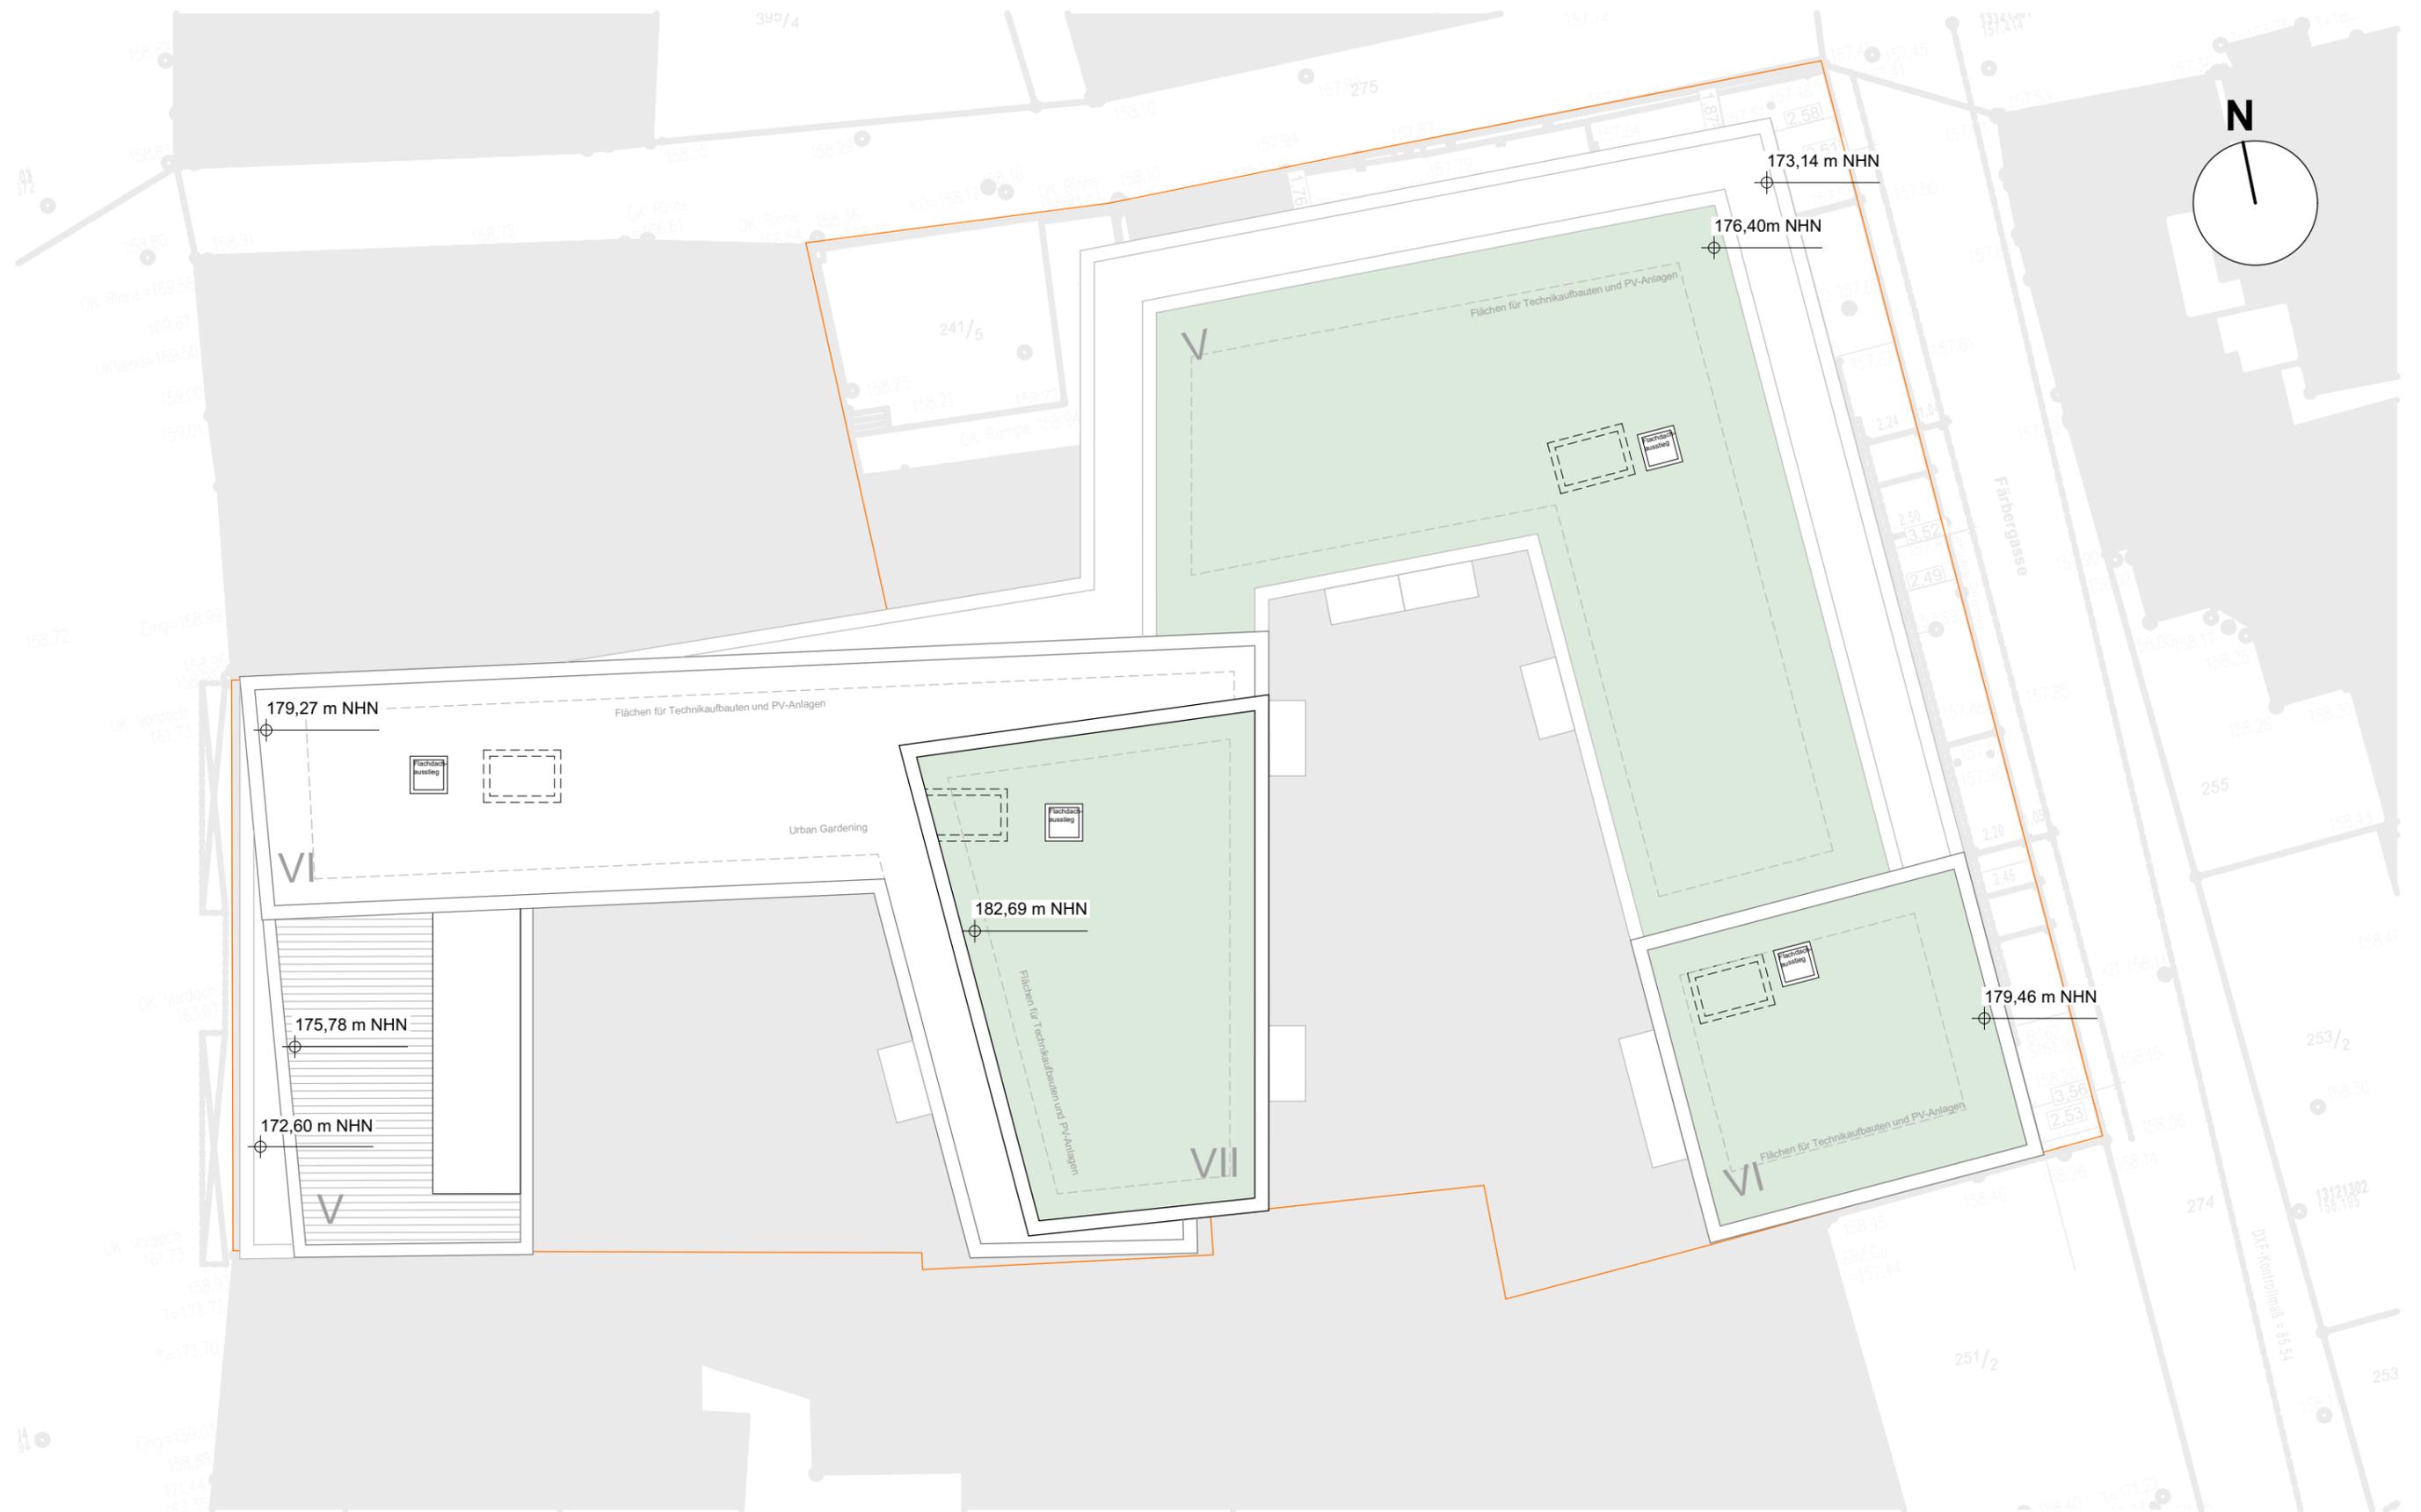





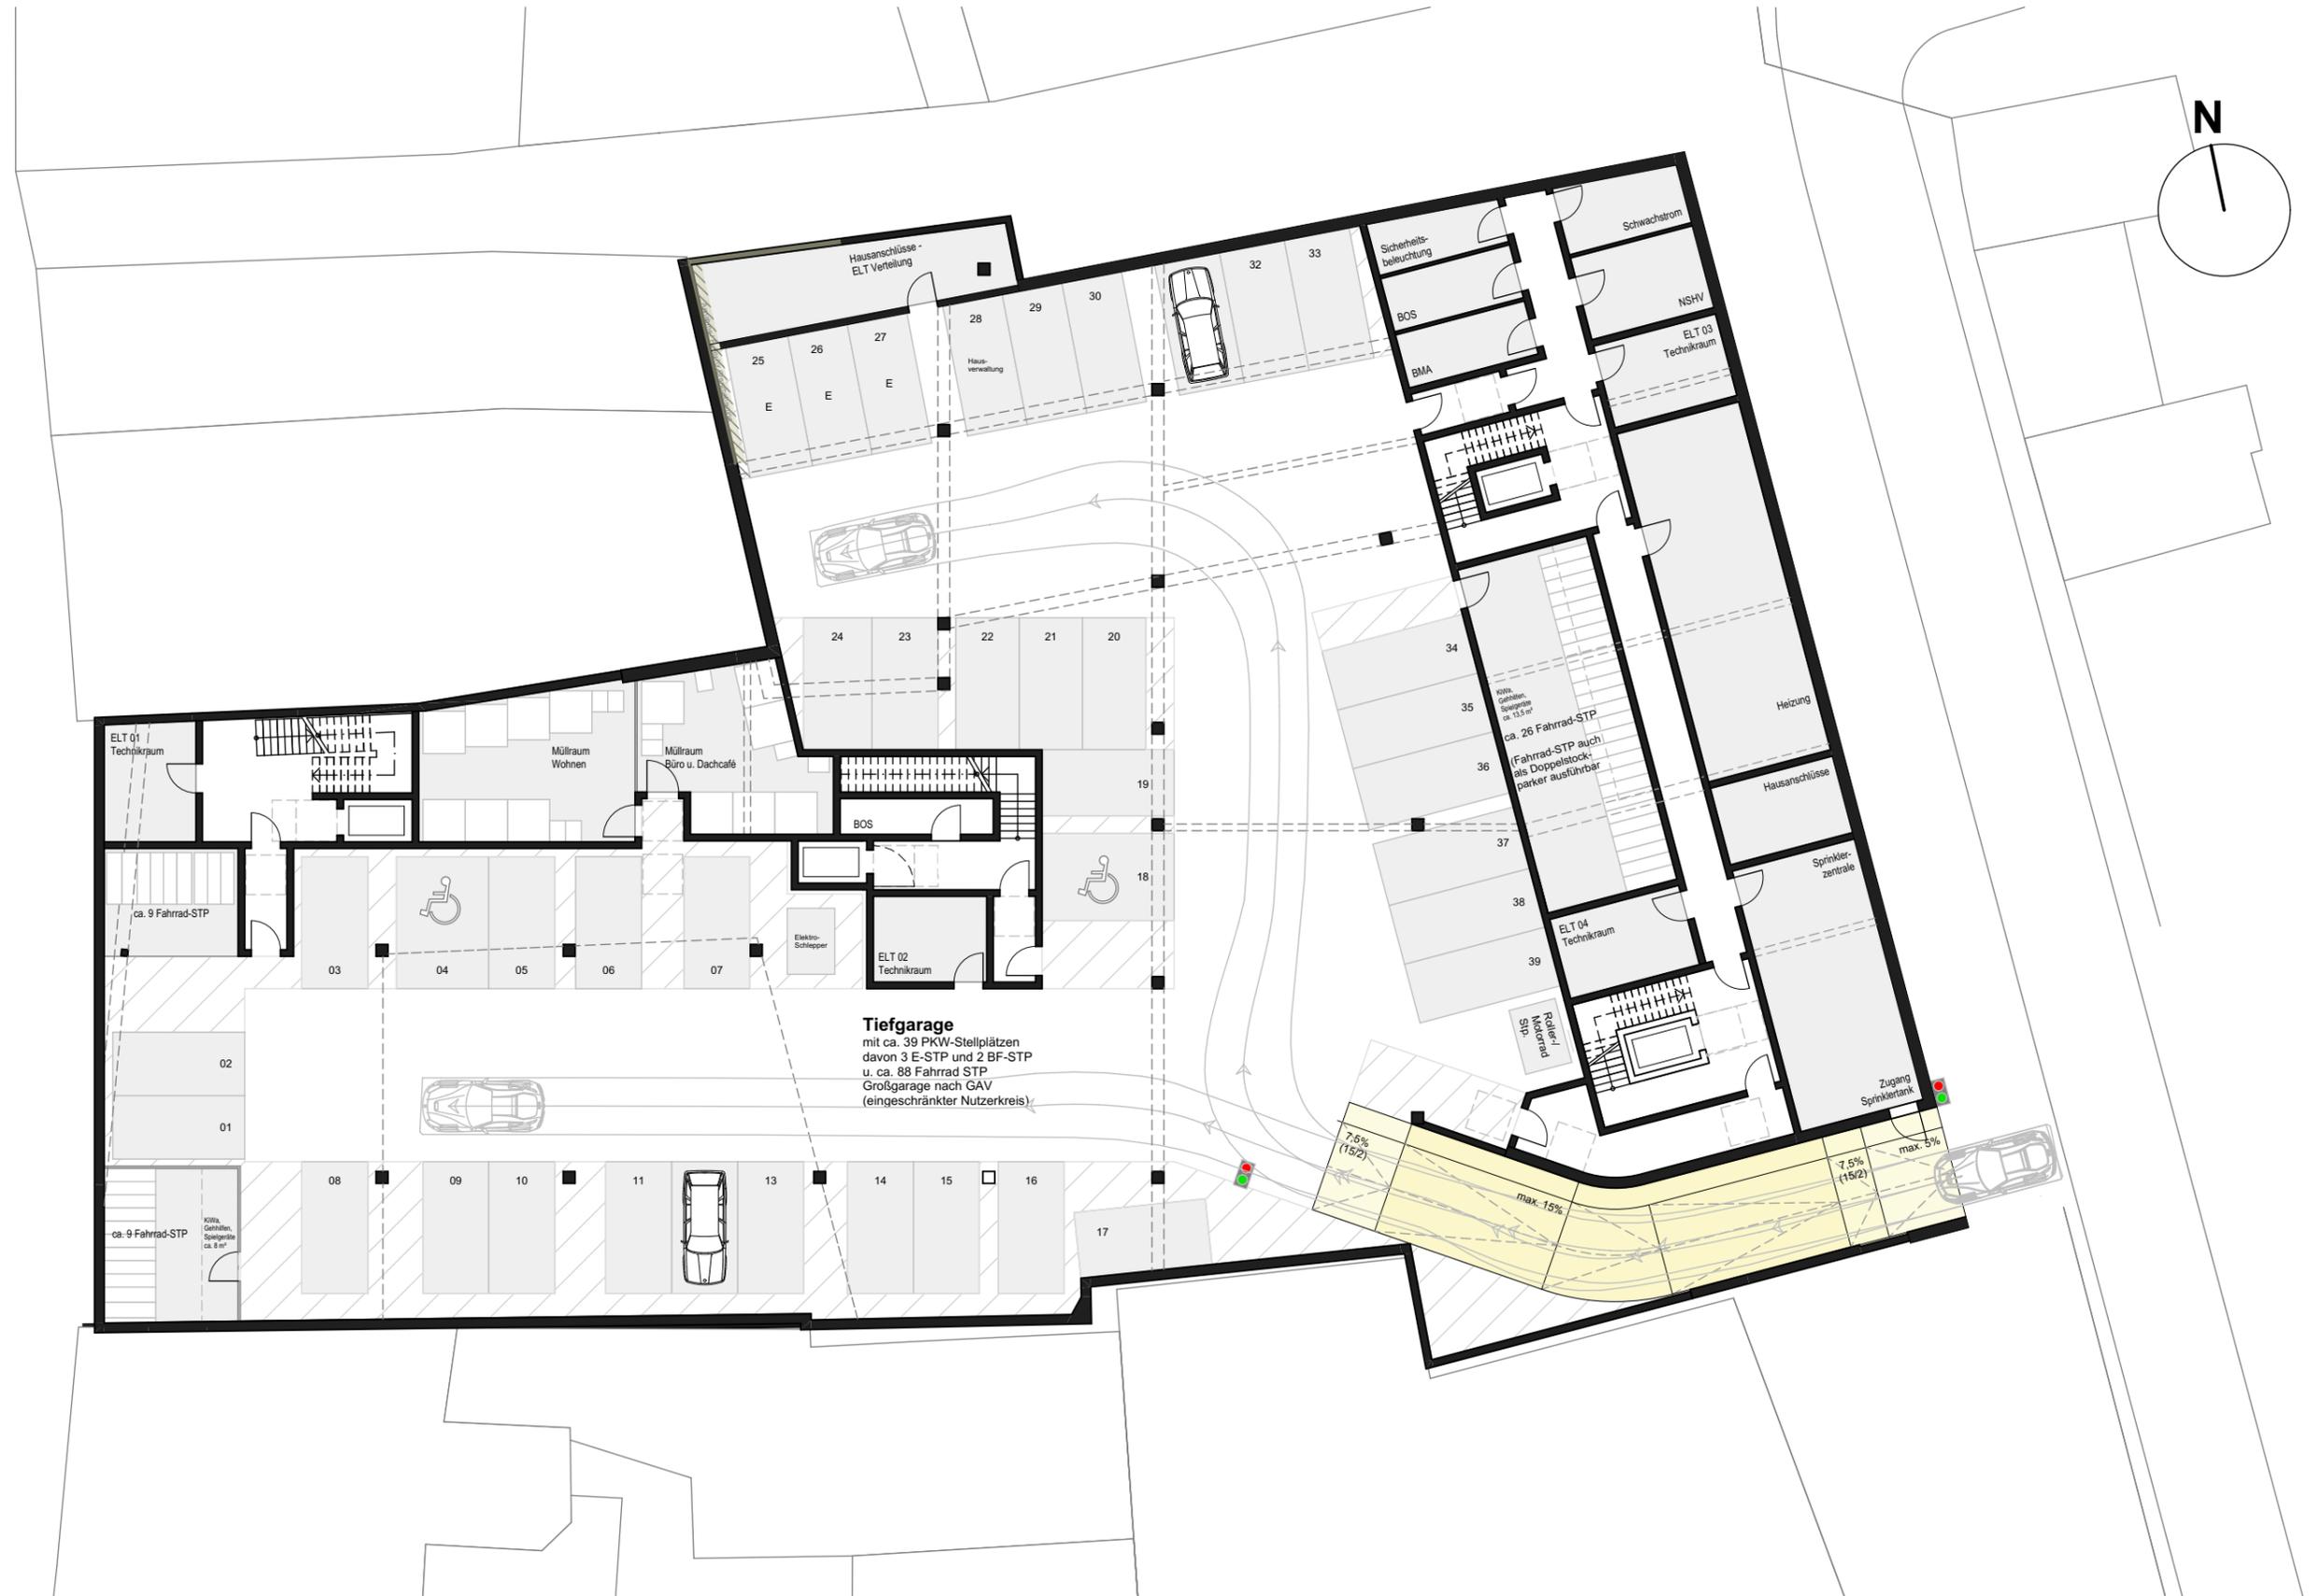




Fenster

- stehend - einzeln
- liegend - mehrere
- stehend - doppelt
- Eingänge u. Schaufenster

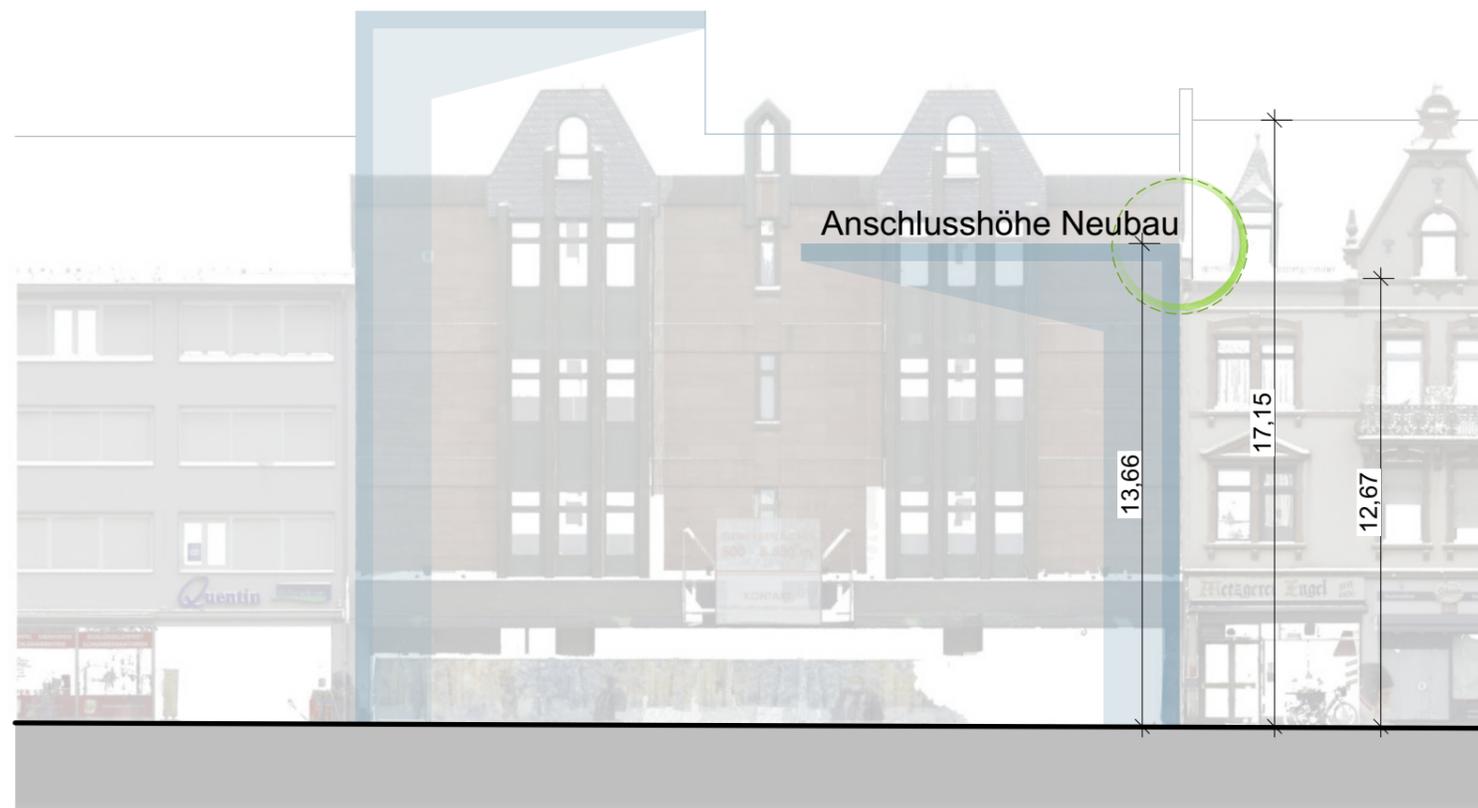


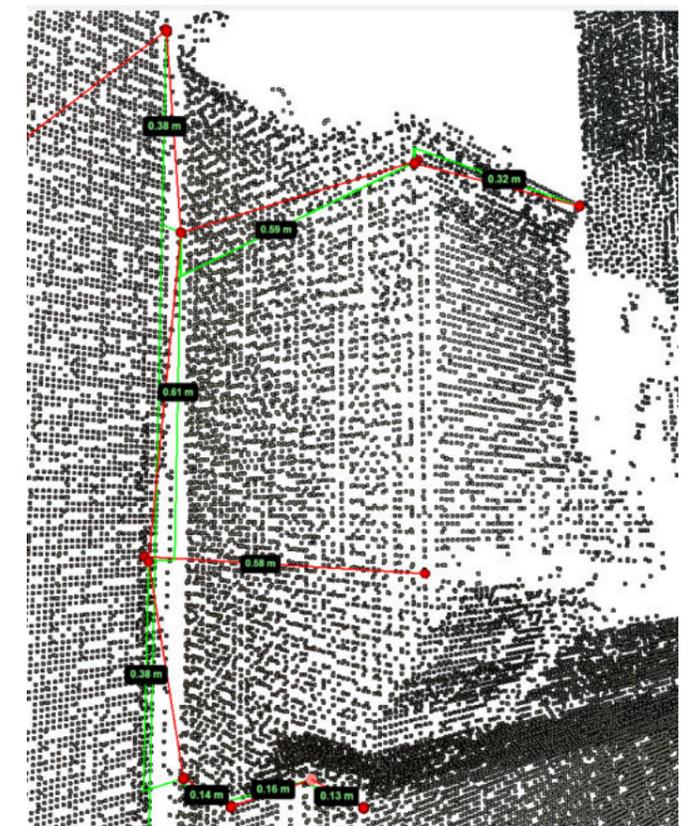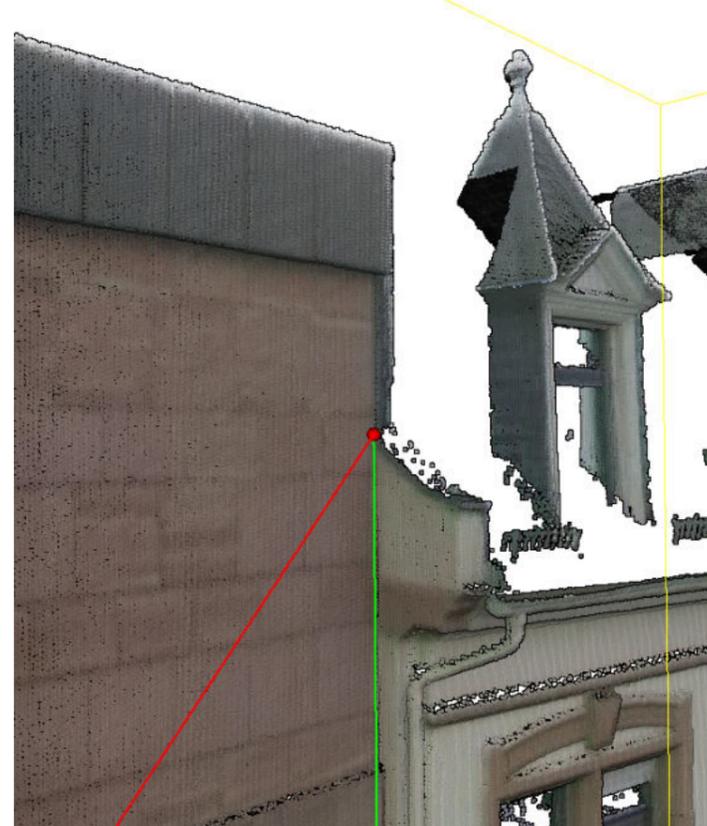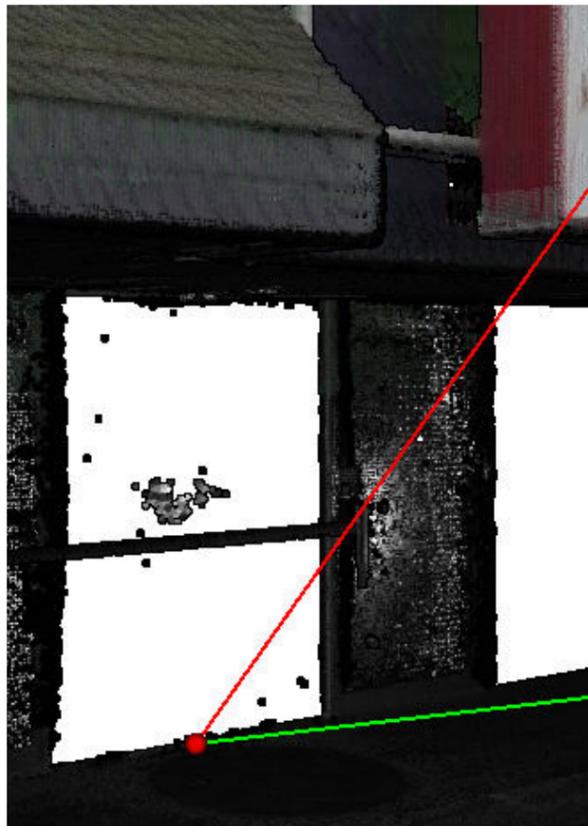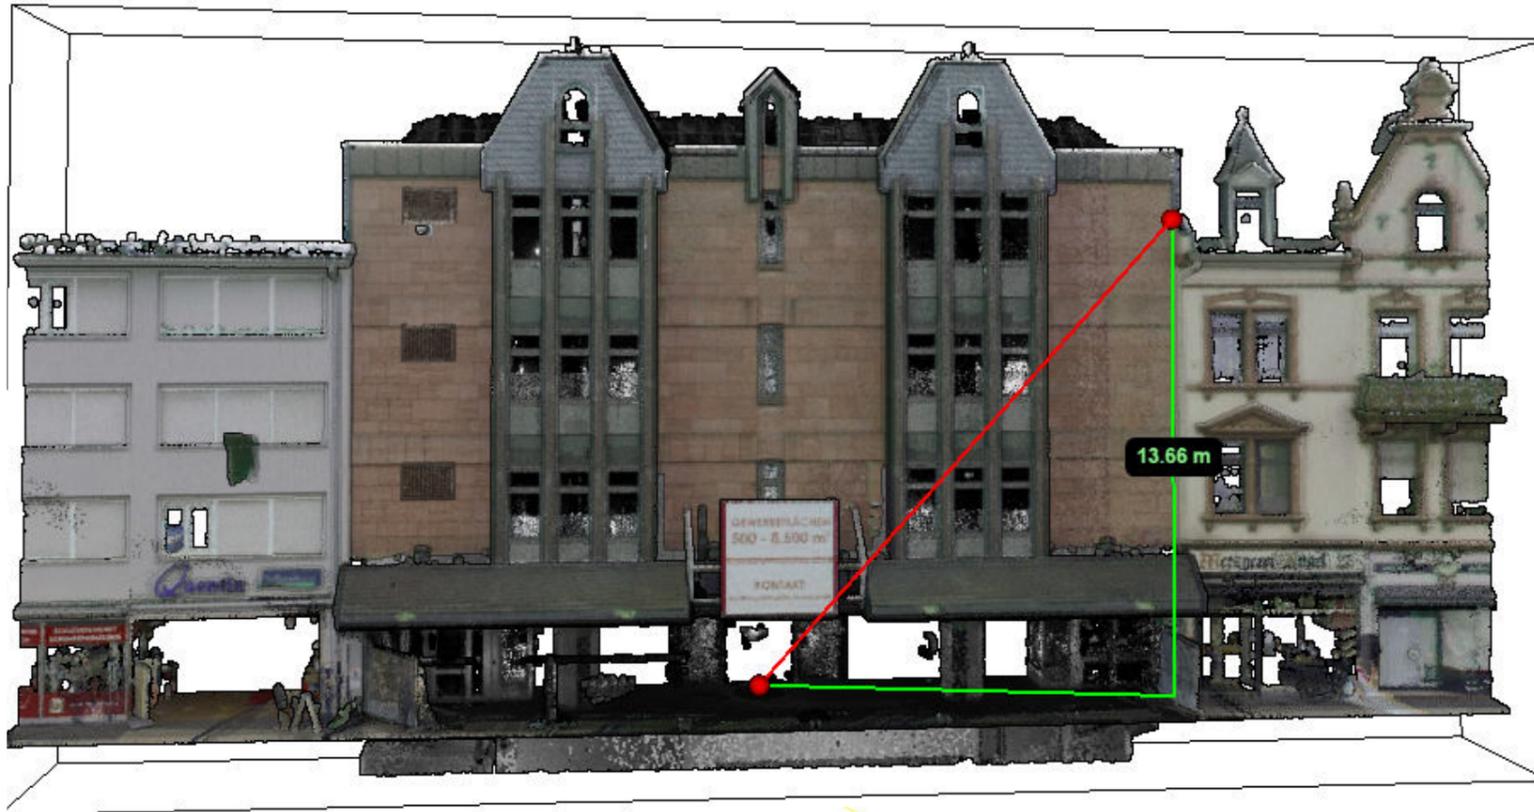

1 - Analyse Kaiserstraße






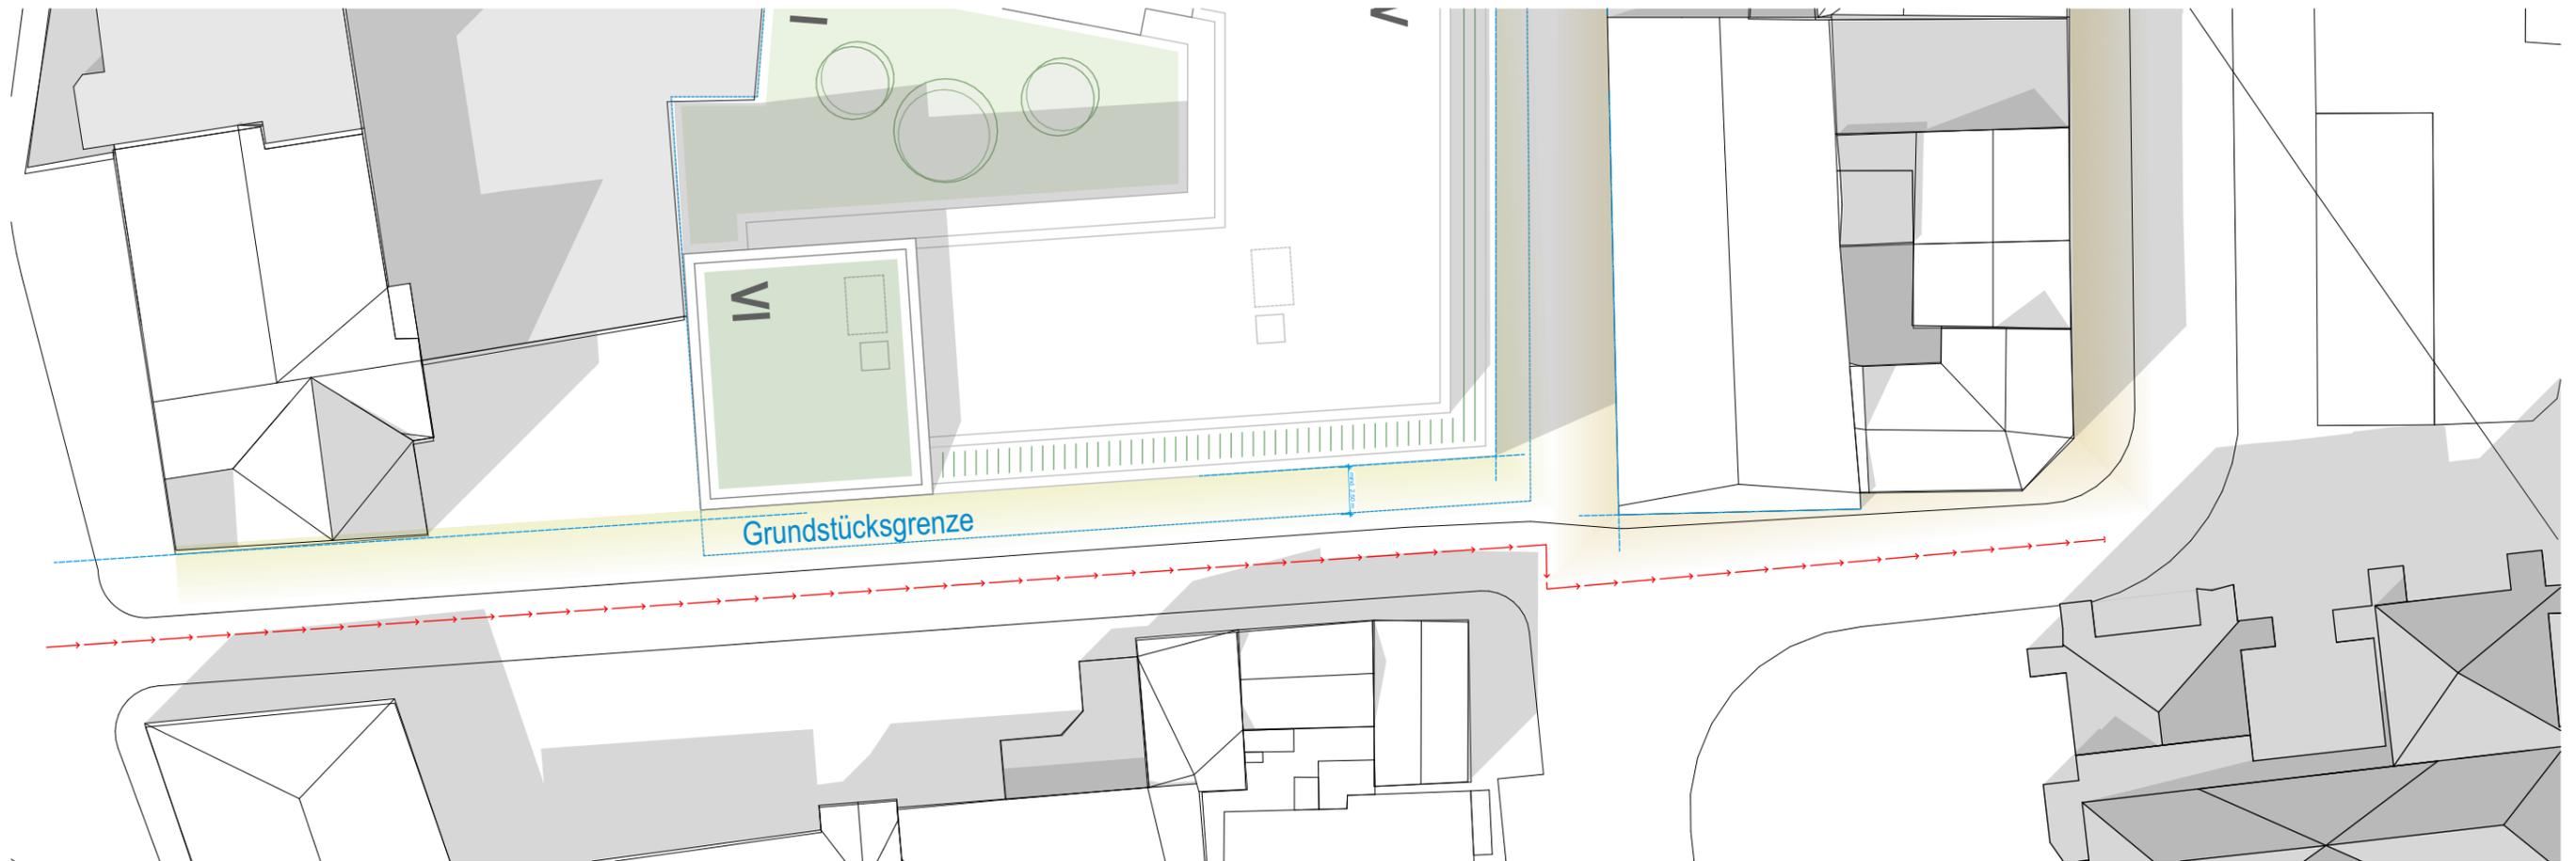






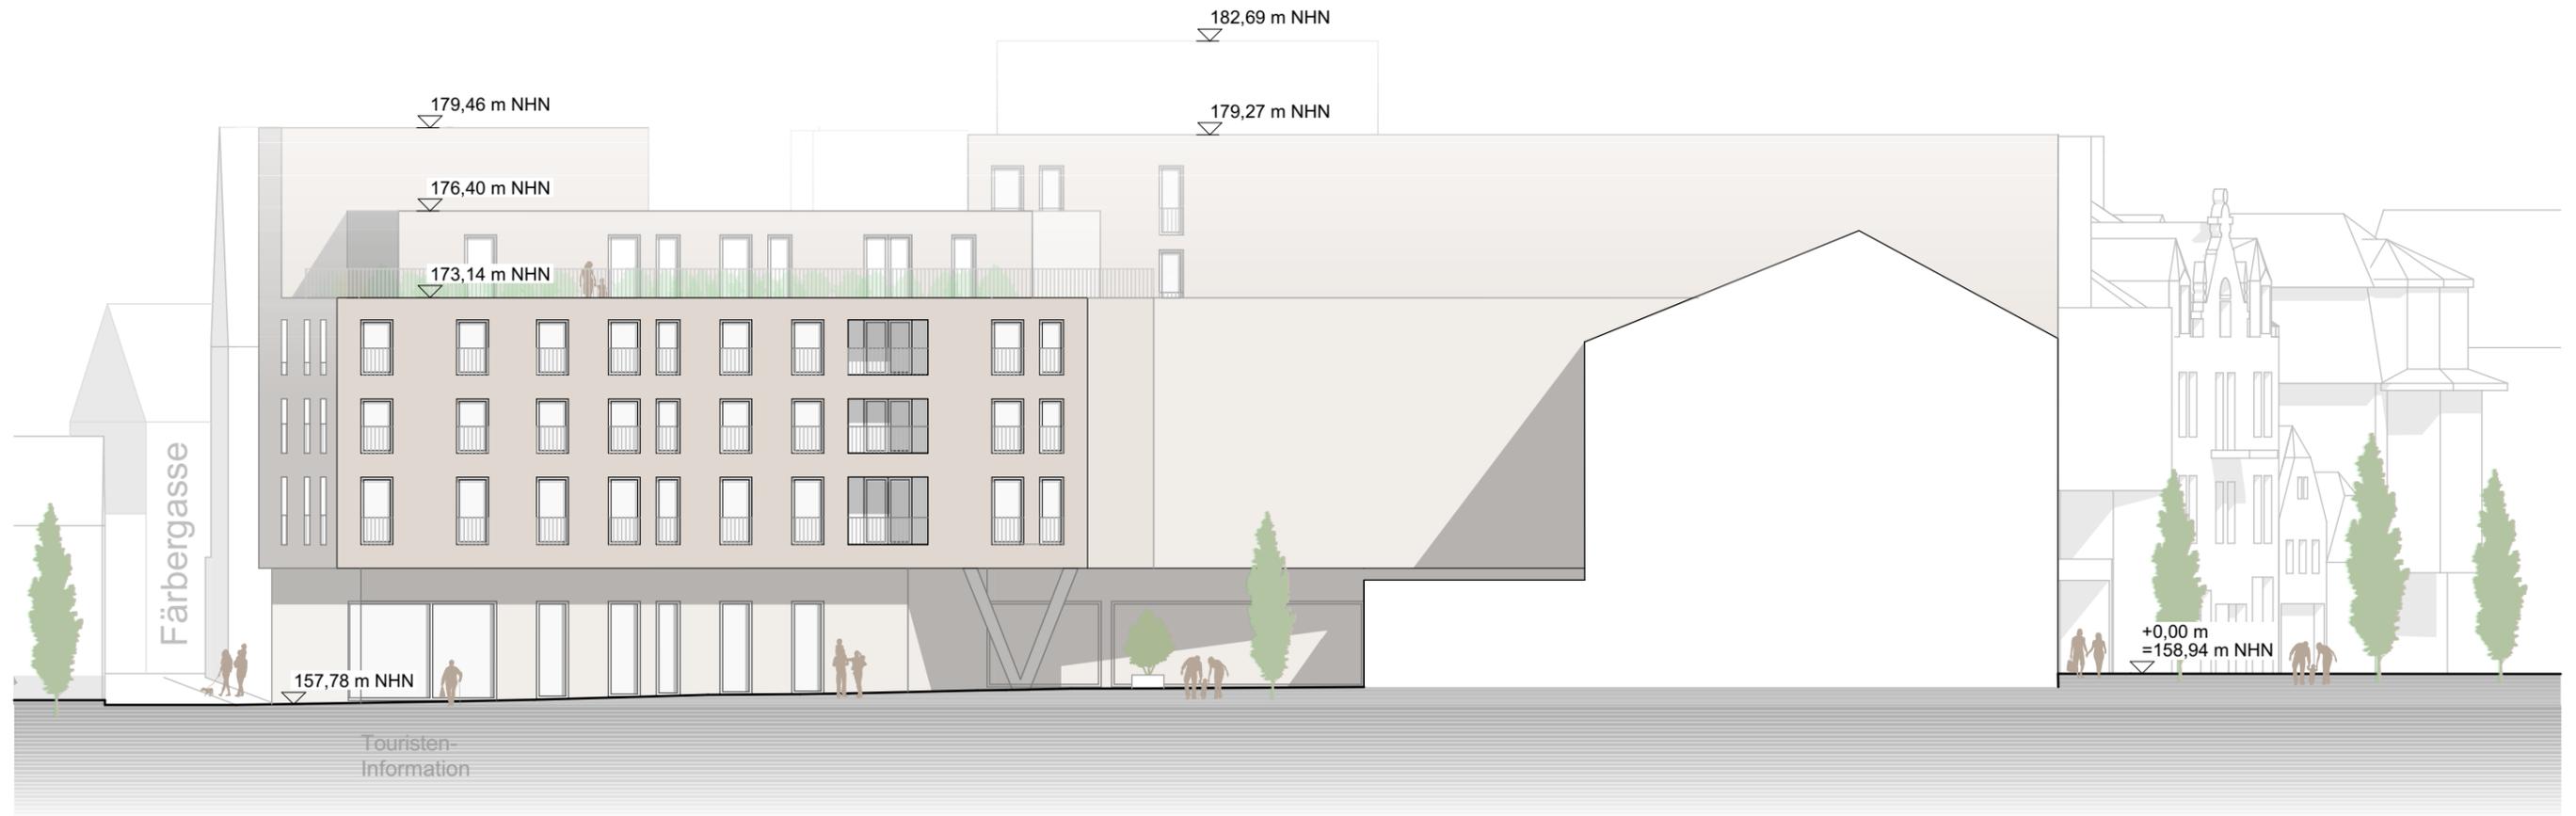

Schnurgasse

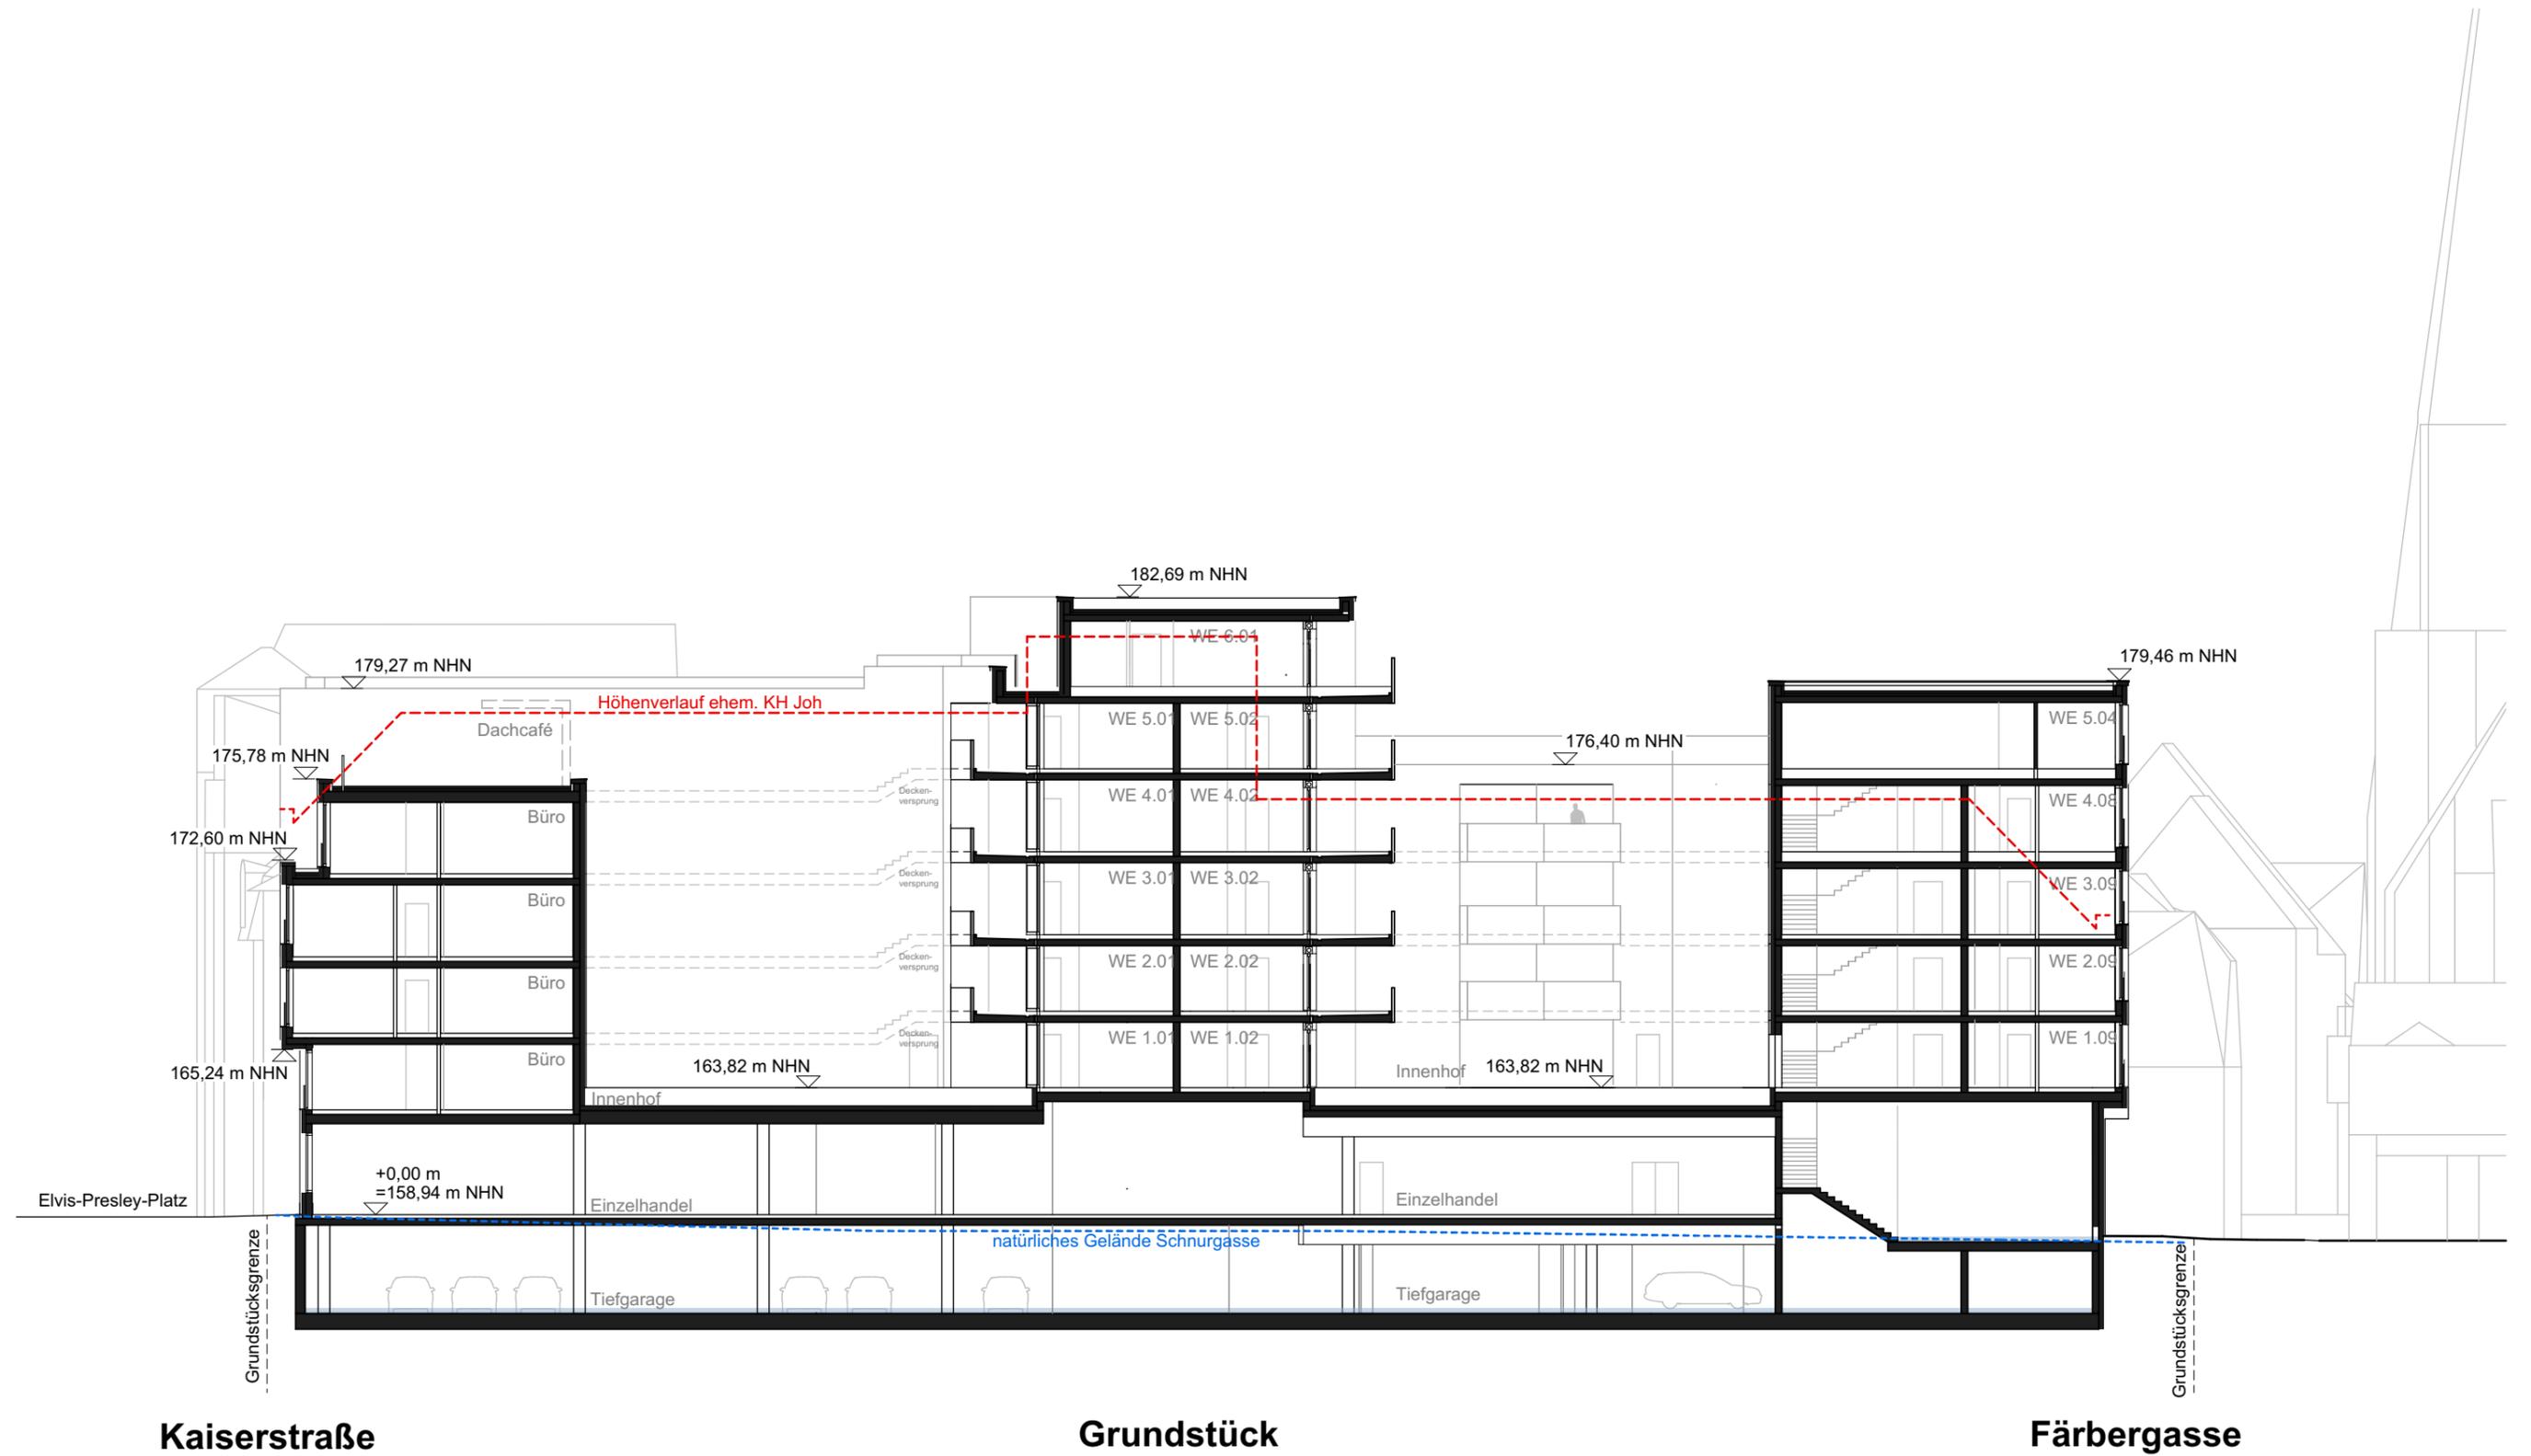

Zeichnerische Festsetzungen

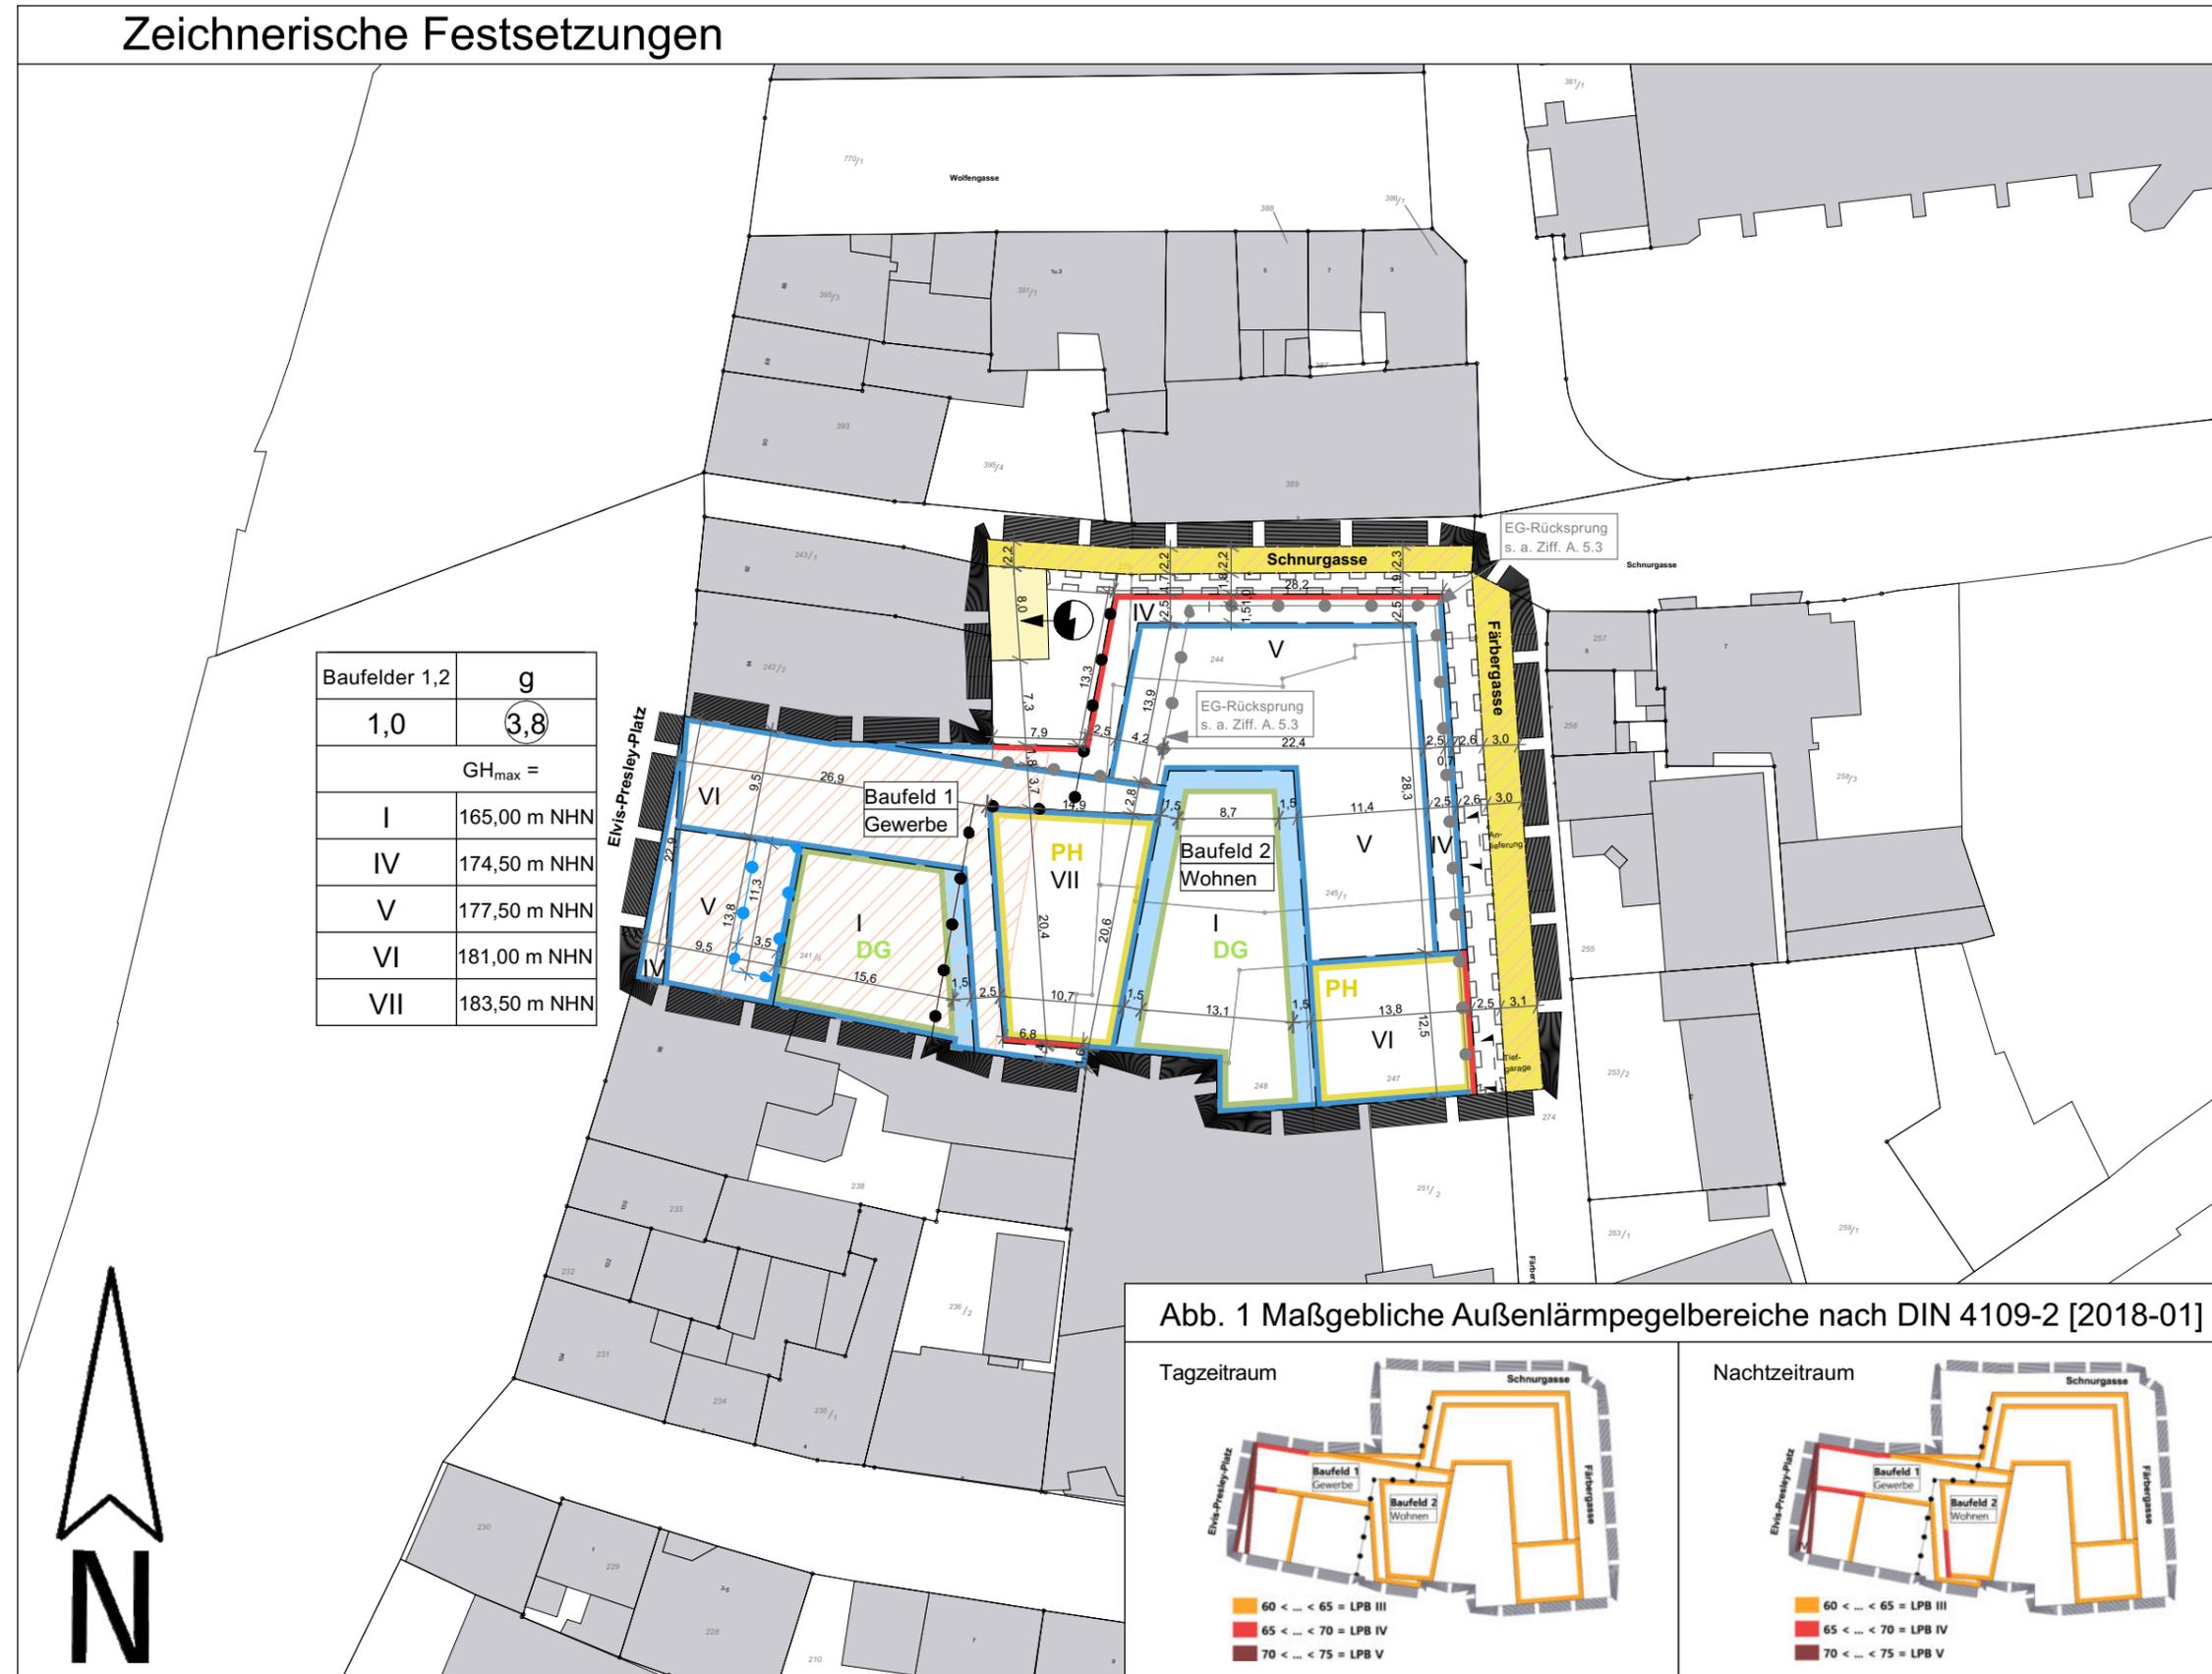


Abb. 1 Maßgebliche Außenlärmpegelbereiche nach DIN 4109-2 [2018-01]

